




(11)Chaussée d'Etterbeek- Etterbeeksesteenweg^Rue de Pascale-De Pascalestraat.JPG



(12)Rue de Pascale-55-49 De Pascalestraat.JPG

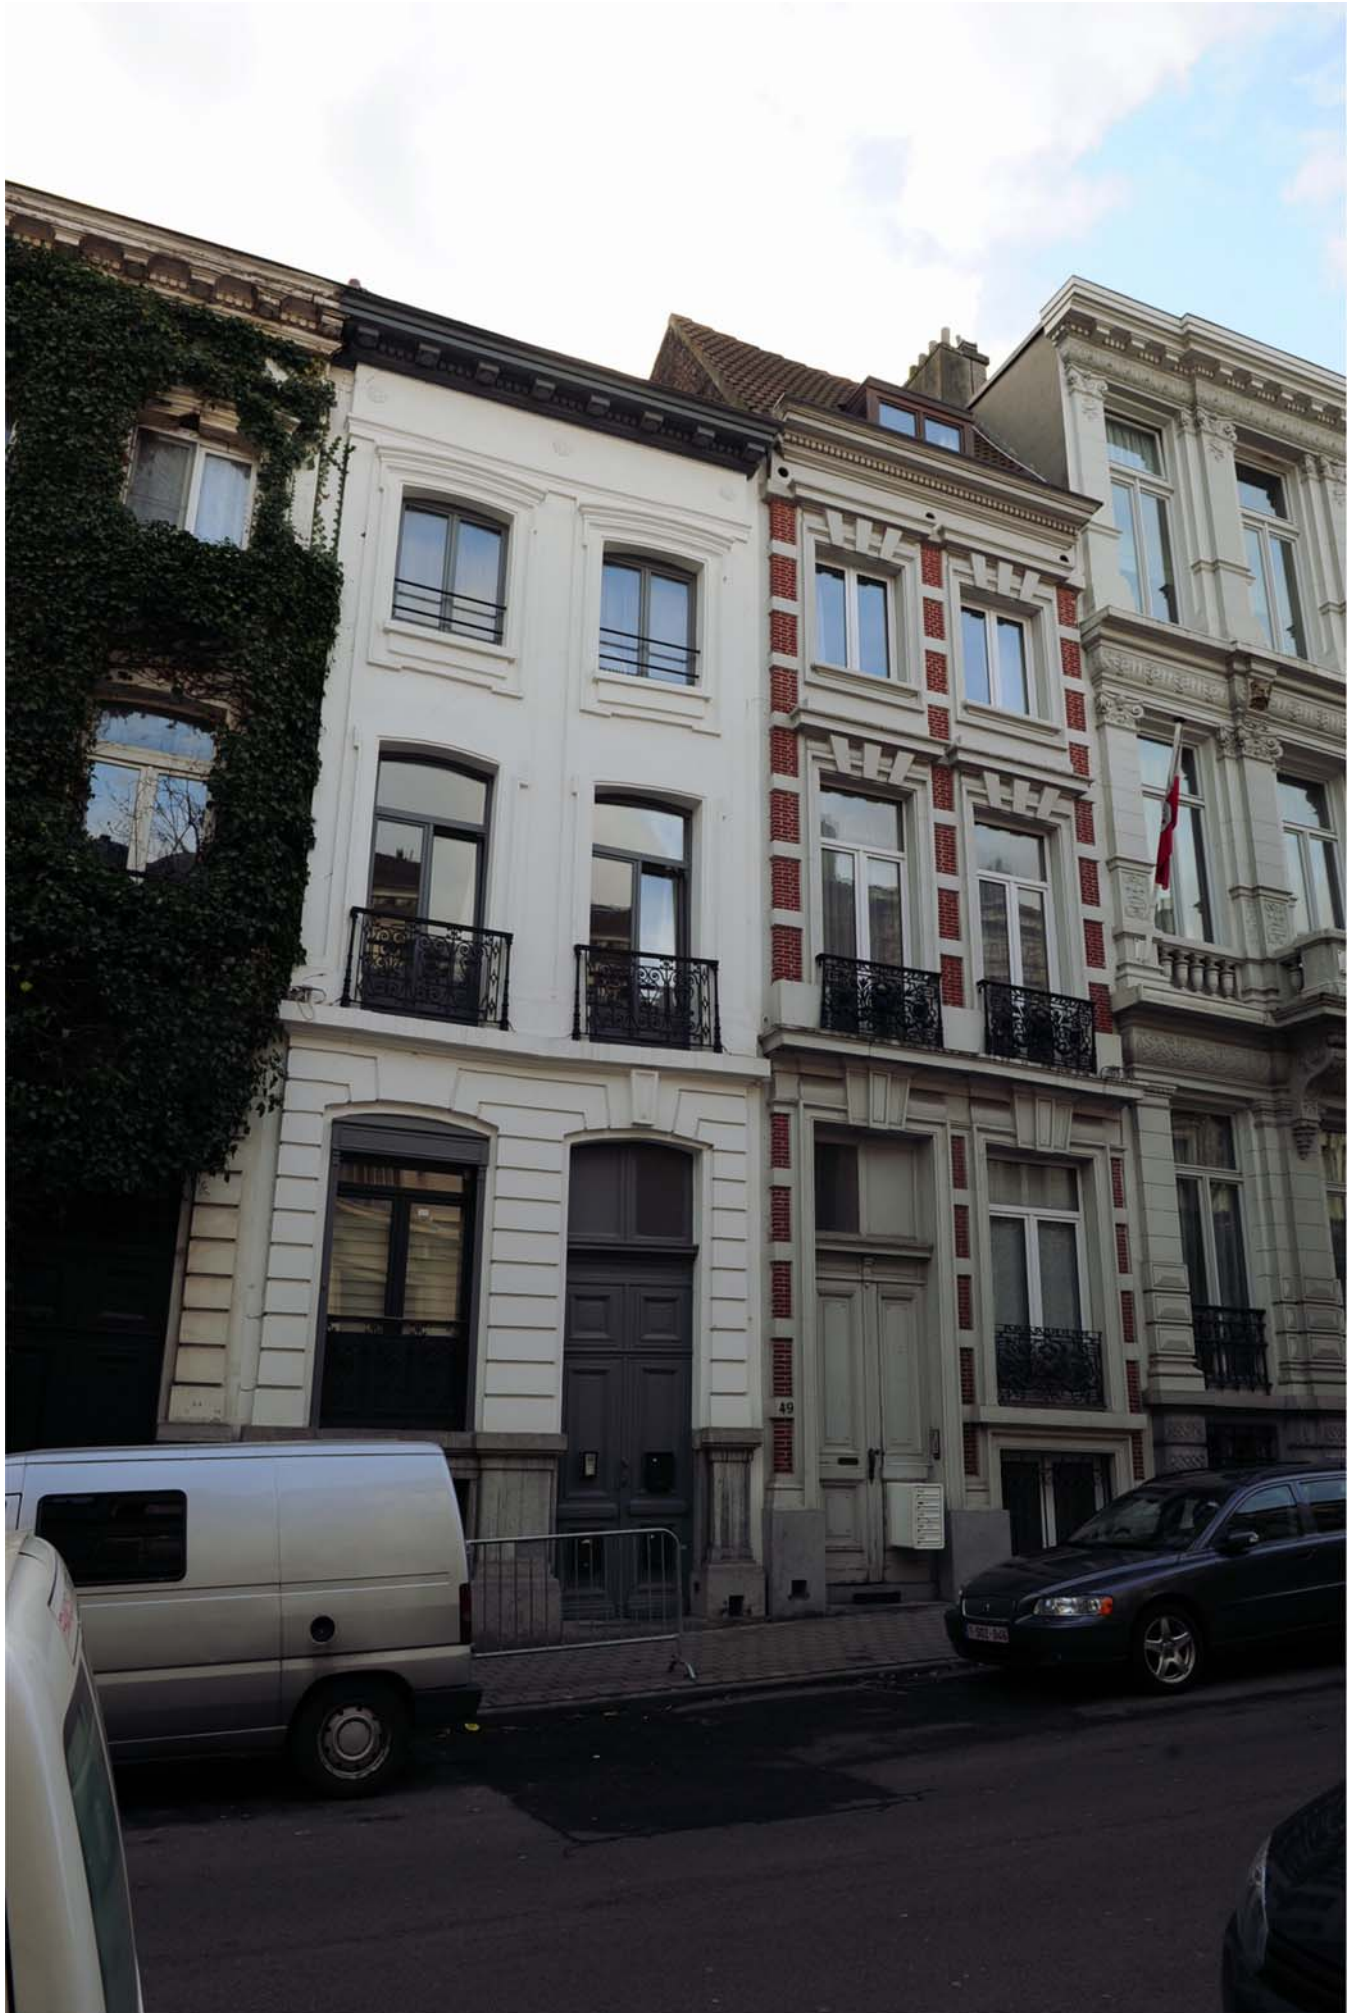

(13)Rue de Pascale-49-51 De Pascalestraat.JPG



(14)Rue de Pascale-47-43 De Pascalestraat.JPG



(15)Rue de Pascale-43-39- De Pascalestraat.JPG



(16)Rue de Pascale-39-35 De Pascalestraat.JPG



(17)Rue de Pascale-35-33 De Pascalestraat.JPG



(18)Rue de Pascale-31-27 De Pascalestraat.JPG



(19)Rue de Pascale-25-23 De Pascalestraat.JPG



(20)Rue de Pascale-21-17 De Pascalestraat.JPG



(21)Rue de Pascale-17-13- De Pascalestraat.JPG



(22)Rue de Pascale-13-11- De Pascalestraat.JPG



(23)Rue de Pascale-9- De Pascalestraat.JPG



VILLE DE BRUXELLES STAD BRUSSEL

DEPARTEMENT URBANISME - SECTION PLAN
DEPARTEMENT STEDENBOUW - SECTIE PLAN



III

P.P.A.S. Belliard - Etterbeek
B.B.P. Belliard - Etterbeek
60-41

Plan photos de l'ilot 3
Fotoplan van huizenblok 3

Angle de vue  1 **Gezichtshoek**

Bâtisses  **Gebouwen**

Limite du Plan Particulier d'Affectation du Sol  **Grens van het Bijzonder Bestemmingsplan**

Limite de la zone de 50 m  **Grens van de straal van 50 m**

Auteur de projet Ville de Bruxelles
Stad Brussel **Ontwerper**

© 2013. Administration Générale de la Documentation patrimoniale. Aucune partie de ce document ne peut être reproduite et/ou rendue publique au moyen de l'impression, de la photocopie, du microfilm, ou de quelque autre manière, sans le consentement écrit préalable de la Documentation patrimoniale.

© 2013. Algemene Administratie van de Patrimoniumdocumentatie. Niets uit dit document mag worden vervoelvoudigd en/of openbaar gemaakt door middel van druk, fotokopie, microfilm of op welke andere wijze ook zonder voorafgaande schriftelijke toestemming van de Algemene Administratie van de Patrimoniumdocumentatie.




« Réalisé avec Brussels UrbIS® - Distribution & Copyright CIRB »

« Verwezenlijkt door middel van Brussels UrbIS® - Verdeling & Copyright CIBG »

Echelle / Schaal
1: 750



01.JPG

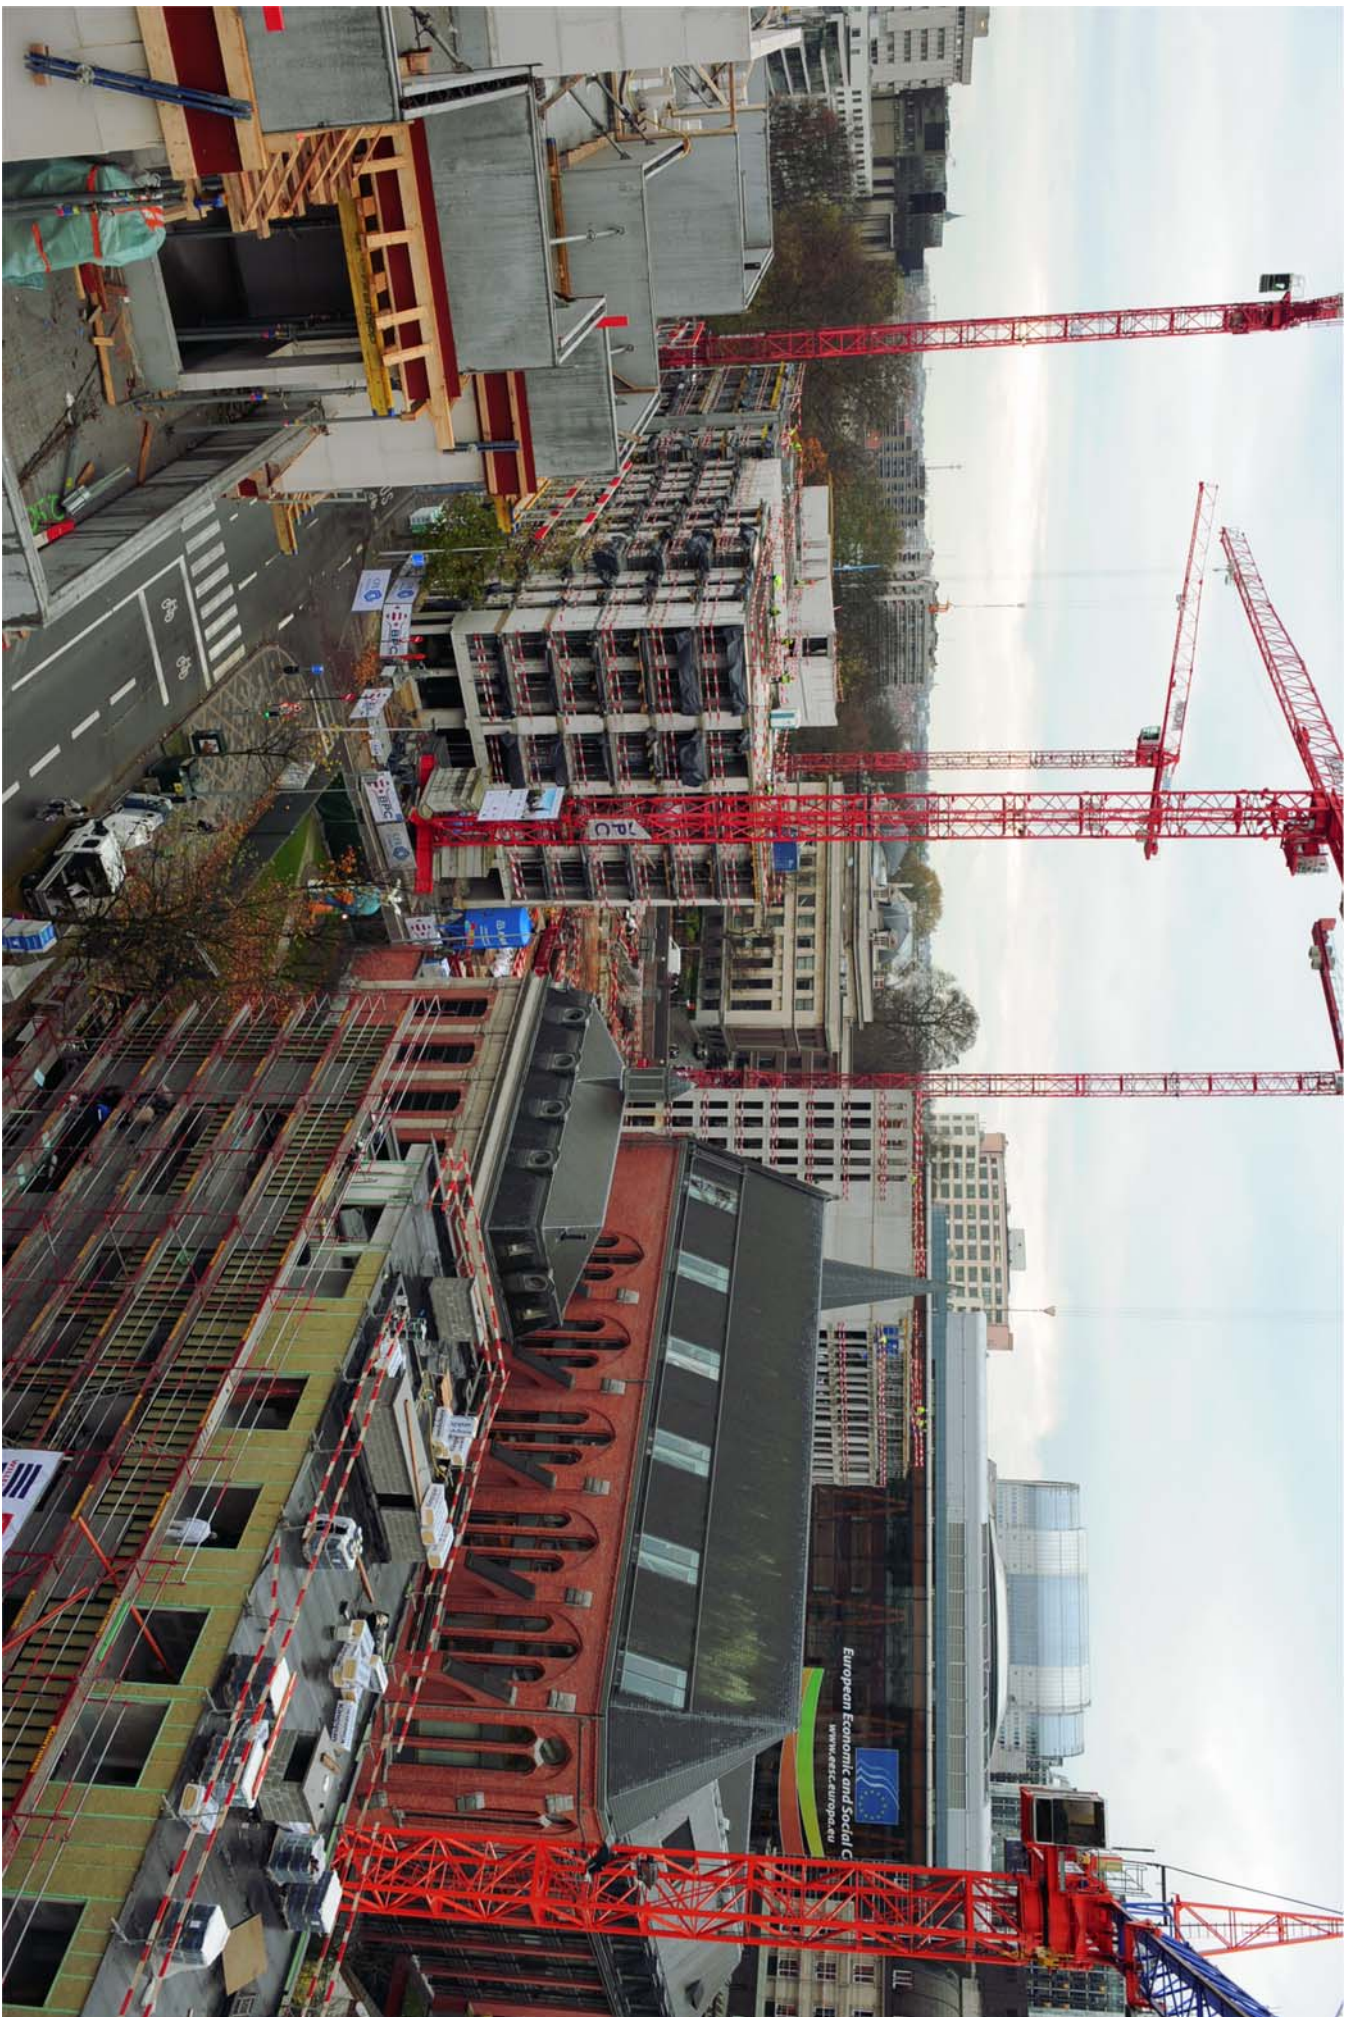



03.JPG



04.JPG



05.JPG

VILLE DE BRUXELLES STAD BRUSSEL

DEPARTEMENT URBANISME - SECTION PLAN
DEPARTEMENT STEDENBOUW - SECTIE PLAN

BELLIARD - ETTERBEEK



PROJET DE PLAN - ONTWERPPLAN

PLAN PARTICULIER D'AFFECTATION DU SOL N°
BIJZONDER BESTEMMINGSPLAN N°

60-41

Ilot :
Huizenblok :

4

REPORTAGE PHOTOGRAPHIQUE
FOTOREPORTAGE



(1)Rue Belliard 108-122.JPG



(2)Rue Belliard 166-200.JPG



(3)Place Jean Rey.JPG




(4)Chaussée d'Etterbeek.JPG



(5)Chaussée d'Etterbeek.JPG



(6)Rue Van Maerlant.JPG

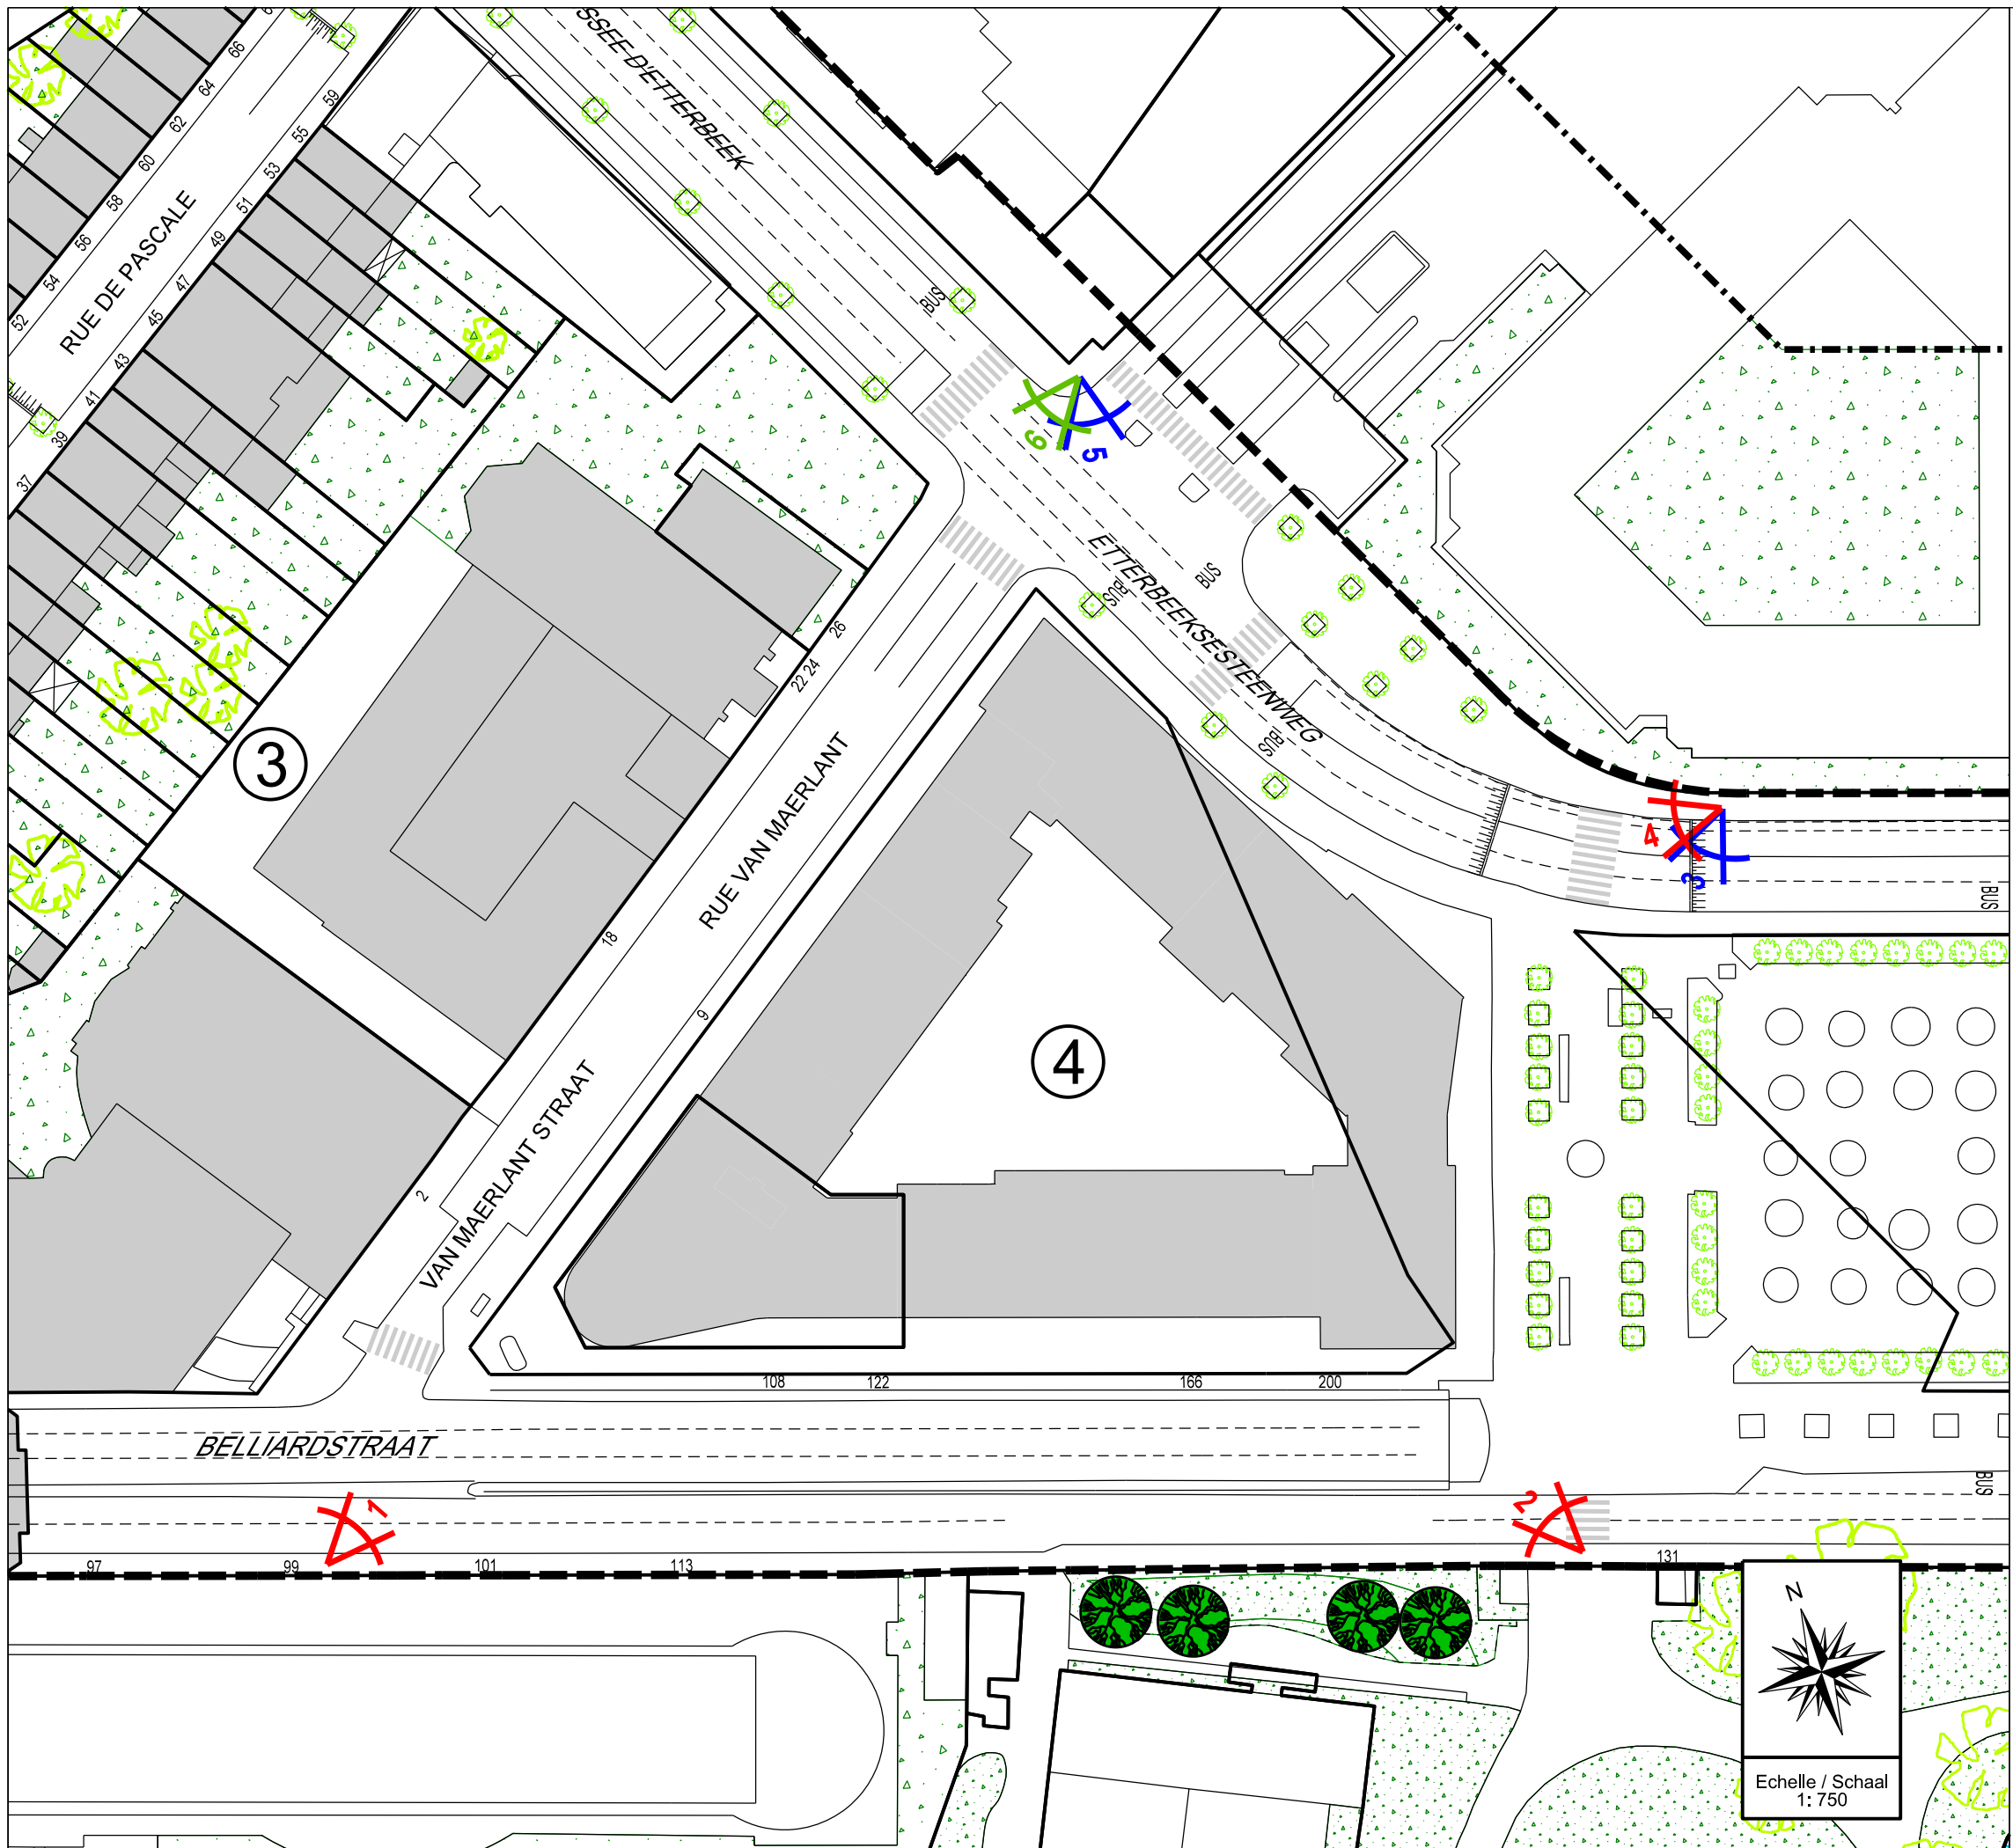

VILLE DE BRUXELLES STAD BRUSSEL

DEPARTEMENT URBANISME - SECTION PLAN
DEPARTEMENT STEDENBOUW - SECTIE PLAN



IV

P.P.A.S. Belliard - Etterbeek
B.B.P. Belliard - Etterbeek
60-41

Plan photos de l'ilot 4
Fotoplan van huizenblok 4

Angle de vue  1 **Gezichtshoek**

Bâtisses  **Gebouwen**

Limite du Plan Particulier d'Affectation du Sol  **Grens van het Bijzonder Bestemmingsplan**

Limite de la zone de 50 m  **Grens van de straal van 50 m**

Auteur de projet **Ville de Bruxelles
Stad Brussel** **Ontwerper**

© 2013. Administration Générale de la Documentation patrimoniale.
Aucune partie de ce document ne peut être reproduite et/ou rendue publique au moyen de l'impression, de la photocopie, du microfilm, ou de quelque autre manière, sans le consentement écrit préalable de la Documentation patrimoniale.
© 2013. Algemene Administratie van de Patrimoniumdocumentatie. Niets uit dit document mag worden vervoelvoudigd en/of openbaar gemaakt door middel van druk, fotokopie, microfilm of op welke andere wijze ook zonder voorafgaande schriftelijke toestemming van de Algemene Administratie van de Patrimoniumdocumentatie.



« Réalisé avec Brussels UrbIS® -
Distribution & Copyright CIRB »

« Verwezenlijkt door middel van Brussels UrbIS® -
Verdeling & Copyright CIBG »

Echelle / Schaal
1: 750

