


ABROGATION PARTIELLE DU P.P.A.S. N°
GEDEELTELIJKE AFSCHAFFING VAN HET B.B.P. Nr

60-13

Quartier du "RESIDENCE PALACE"
Wijk van de "RESIDENCE PALACE"

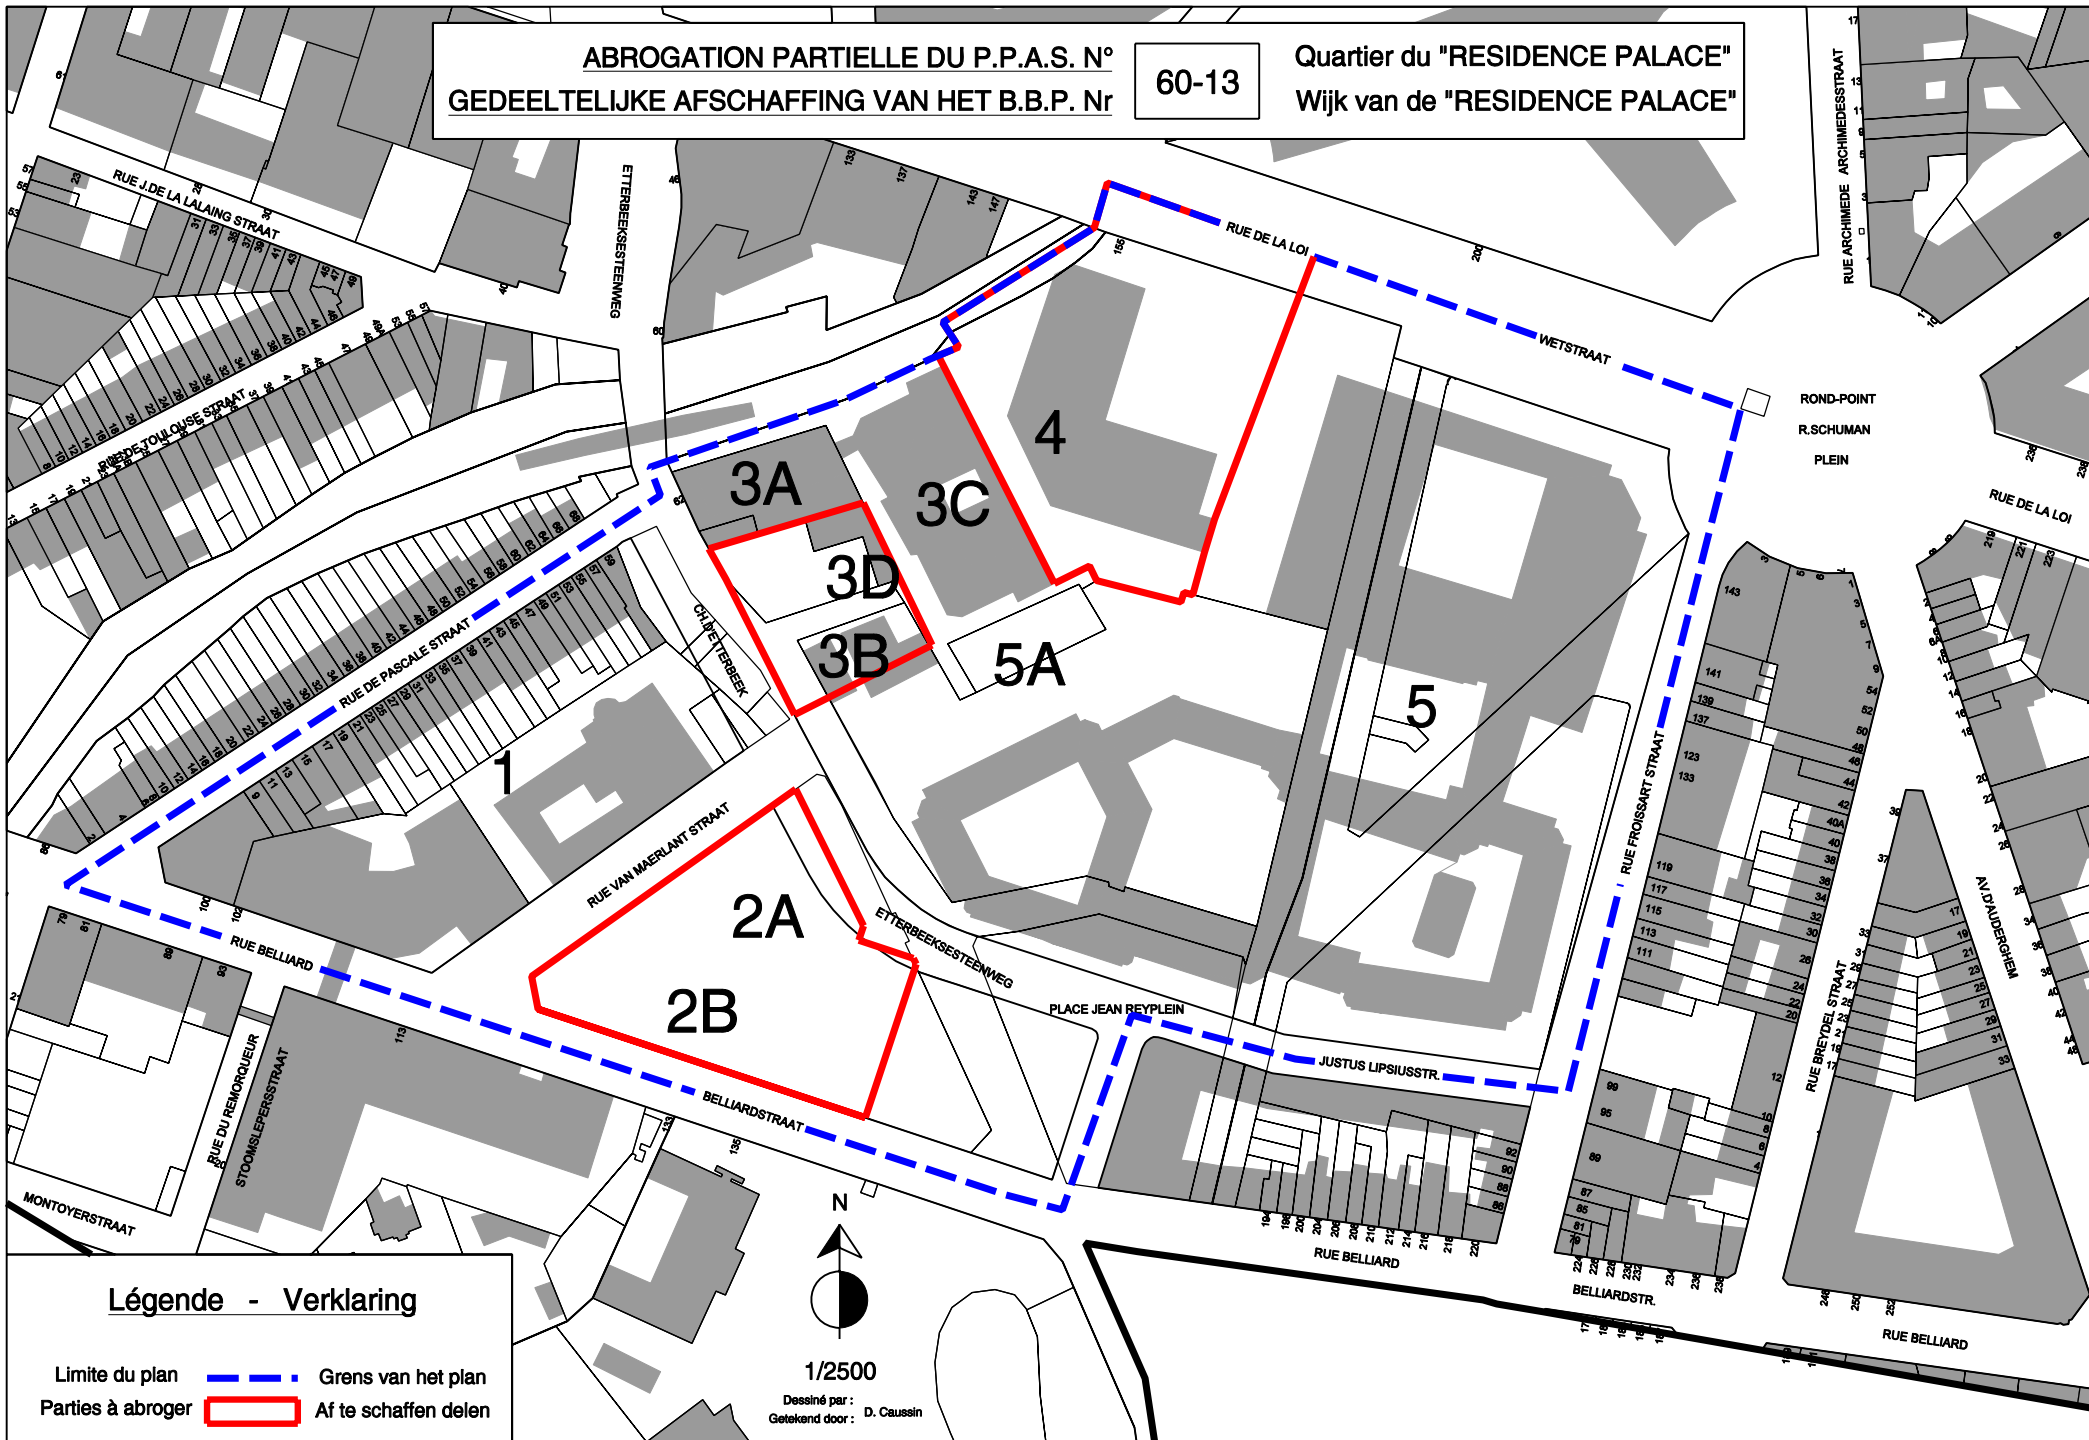

Légende - Verklaring

- Limite du plan — — — — — Grens van het plan
- Parties à abroger Af te schaffen delen

1/2500

Dessiné par :
Getekend door : D. Caussin