

# VILLE DE BRUXELLES STAD BRUSSEL

SERVICE TECHNIQUE DES TRAVAUX PUBLICS  
TECHNISCHE DIENST VAN OPENBARE WERKEN

DIVISION : URBANISME  
AFDELING : STEDEBOUW

PLAN PARTICULIER D'AMENAGEMENT N° 46-60  
BIJZONDER PLAN VAN AANLEG N° 46-60

"ILOT HARMONIE-FAUBOURG"  
"HUIZENBLOK HARMONIE-VORSTADS"

Feuille n° 2 : PLAN DES ALIGNEMENTS  
Blad nr 2 : ROOILIJNENPLAN

Ilôt compris entre la chaussée d'Anvers et les rues de l'Harmonie, de la Flèche et du Faubourg.

Huizenblok begrepen tussen de Antwerpsesteenweg en de Harmonie-, de Pijl- en de Voorstadsstraten.

ECHELLE : 1/500  
SCHAAL : 1/500

BRUXELLES, LE 18\_11\_1981 L'INGENIEUR-DIRECTEUR GENERAL,  
BRUSSEL, DE 18\_11\_1981 DE INGENIEUR-DIRECTEUR GENERAAL,

DOCUMENTS CONSTITUANT LE PLAN PARTICULIER D'AMENAGEMENT N° 46-60  
DOKUMENTEN DIE DEEL UITMAKEN VAN HET BIJZONDER PLAN VAN AANLEG N° 46-60

Le plan d'aménagement et les prescriptions d'urbanisme font l'objet de la première feuille. Het plan van aanleg en de stedenbouwkundige voorschriften maken deel uit van het eerste blad.


Le tracé des modifications à apporter au réseau existant des voies de communication fait l'objet de la deuxième feuille. Het tracé van de in het bestaande verkeersnet aan te brengen wijzigingen worden in het tweede blad aangegeven.

Le plan de la situation existante fait l'objet de la troisième feuille. Het plan van de bestaande toestand maakt het derde blad uit.

VU ET ADOPTE PROVISOIREMENT PAR LE CONSEIL COMMUNAL EN SEANCE DU 21-12-81  
GEZIEN EN VOORLOPIG AANGENOMEN DOOR DE GEMEENTERAAD IN ZITTING VAN 21-12-81  
PAR LE CONSEIL :  
VANWEGE DE RAAD :  
LE SECRETAIRE DE SECRETAIRE ADJOINT  
DE SECRETARIS DE SECRETARIS ADJOINT  
LE CONSEIL DE RAAD,  
J. de Roy de Ricquoy

LE COLLEGE DES BOURGMESTRE ET ECHEVINS CERTIFIE QUE LE PRESENT PLAN A ETE DEPOSE A L'EXAMEN DU PUBLIC DANS LES BUREAUX DE L'ADMINISTRATION COMMUNALE DU 8-2-82 AU 12-3-82  
HET COLLEGE VAN BURGEMEESTER EN SCHEPEN BEVESTIGT DAT ONDERHAVIG PLAN TER INZAGE VAN HET PUBLIEK OP GEMEENTELIJKE ADMINISTRATIEBURELEN WERD NEERGELEGD VAN 8-2-82 TOT 12-3-82  
PAR LE COLLEGE :  
VANWEGE HET COLLEGE :  
LE SECRETAIRE, HET COLLEGE,  
DE SECRETARIS, DE SECRETARIS,  
J. de Roy de Ricquoy

PLAN DE SITUATION Echelle : 1/3000  
LIGGINGSPLAN Schaal : 1/3000

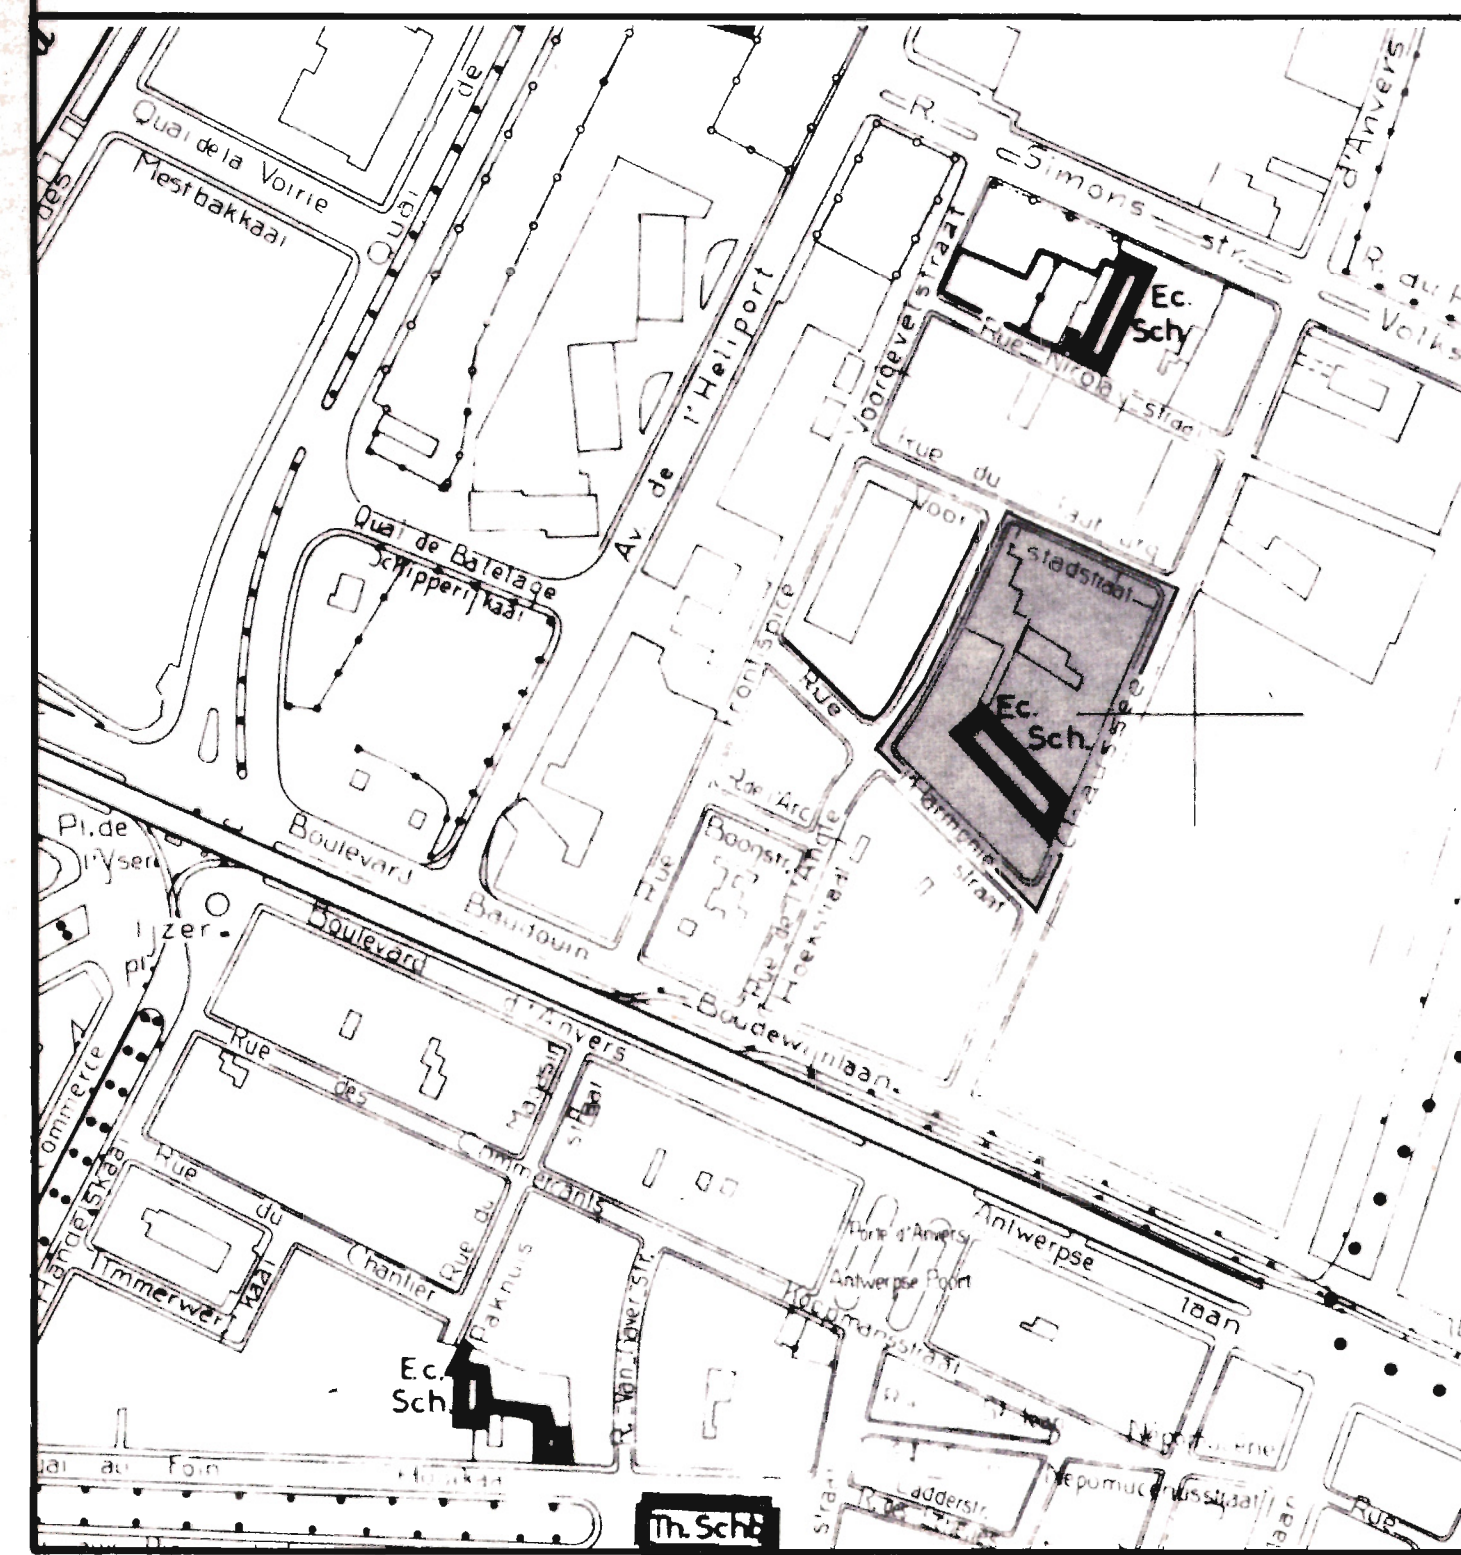

## LEGENDE — VERKLARING

- Limite du plan particulier. Grans van het bijzonder plan.
- Parcelles, bâtiments existants et numéros de police. Percelen, bestaande gebouwen en politienummers.
- Cote (m). Meetlijn (m).
- Numéro cadastral. Kadasternummer.
- Alignement à maintenir. Te behouden rooilijn.
- Alignement à supprimer. Af te schaffen rooilijn.
- Alignement à ériger. Af te kondigen rooilijn.

- Voirie existante. Bestaande wegen.
- Voirie à désaffecter. Af te schaffen wegen.

Ne pour être annexé à l'arrêté royal du 10 novembre 1983. Gezien om te worden gevoegd bij het koninklijk besluit van 10 november 1983. Le Ministre de la Région bruxelloise. De Minister van het Brussels Gewest. (s) P. HATRY

Ne pour être annexé à l'arrêté royal du 10 novembre 1983. Gezien om te worden gevoegd bij het koninklijk besluit van 10 november 1983. Le Secrétaire d'Etat à la Région bruxelloise. De Staatssecretaris voor het Brussels Gewest. (s) C. GOOR.

Pour copie conforme le conseiller, M. BONHOMME. Copie certifiée conforme à l'original. Bruxelles, le 5-01-1984. Par le Collège : Le Collège, Le Secrétaire.

