

VILLE DE BRUXELLES.
STAD BRUSSEL.

Service Technique des Travaux Publics.
Technische Dienst van Openbare Werken.

DIVISION : URBANISME
AFDELING : STEDEBOUW

PLAN PARTICULIER : N° 41-32
BIJZONDER PLAN : N° 41-32

AMENAGEMENT DE L'ILOT N°59
AANLEG v/d HUIZENBLOK N°59

PLAN DE DESTINATION
BESTEMMINGSPAN

ECHELLE : 1/500.
SCHAAL : 1/500.

Dressé par le service Technique des Travaux Publics.
Opgemaakt door de Technische dienst van Openbare Werken
DIVISION : URBANISME
AFDELING : STEDEBOUW.

BRUXELLES LE 5-7-1962 L'INGENIEUR EN CHEF - DIRECTEUR
BRUSSEL DE 5-7-1962 DE HOOFDINGENIEUR - DIRECTEUR

avec cachets

Vu et adopté provisoirement par le conseil communal en séance du : 17-9-1962
Gezien en voorlopig aangenomen door de gemeenteraad in zitting van :

Par le Conseil,
Vanwege de Raad,

LE SECRETAIRE
DE SECRETARIS.

[Signature]

LE CONSEIL
DE RAAD.

[Signature]

Le Collège des Bourgmestre et Echevins certifie que le présent plan a été déposé dans les bureaux de l'administration communale, où le public a pu/en prendre connaissance du 15-10-1962 au 14-11-1962.

Het Collège van Burgemeester en Schepenen verklaart, dat onderhavig plan in de burelen van het gemeentebestuur werd neergelegd waar het publiek er kennis van kunnen nemen heeft van 15-10-1962 tot 14-11-1962.

Par le Collège,
Vanwege het Collège.

LE SECRETAIRE
DE SECRETARIS.

[Signature]

LE COLLEGE
HET COLLEGE.

[Signature]

Vu et adopté définitivement par le Conseil Communal en séance du : 18 III. 1963
Gezien en definitief aangenomen door de Gemeenteraad in zitting van :

Par le Conseil,
Vanwege de Raad,

LE SECRETAIRE
DE SECRETARIS.

[Signature]

LE CONSEIL
DE RAAD.

[Signature]

VU pour être annexé à l'A. R. du 17. I. 1964 N°
Le Ministre des Travaux publics

(2) S. Body
Pour copie conforme :
Le Chef de bureau
(e) M. BACHMANN

Copie certifiée conforme à l'original
Bruxelles, le 19. II. 1964

Par le Collège :
Le Secrétaire, Le Collège,

[Signature]



LEGENDE - VERKLARING


- ZONE POUR LA CONSTRUCTION DE BATIMENTS ADMINISTRATIFS OU COMMERCIAUX
STROOK VOOR HET BOUWEN VAN HANDELS- EN KANTOORGEBOUWEN
- VOIRIE EXISTANTE
BESTAANDE WEGENIS
- ALIGNEMENT A MAINTENIR
TE BEHOUDEN ROOILIJN
- LIMITE DU PLAN PARTICULIER
GRENS VAN HET BIJZONDER PLAN

REMARQUES:

- 1) SAUF INDICATIONS CONTRAIRES, LES PRESCRIPTIONS DU REGLEMENT SUR LES BATISSES RESTENT D'APPLICATION
- 2) LA LARGEUR DE LA FACADE DES NOUVELLES CONSTRUCTIONS NE POURRA ETRE INFÉRIEURE A LA MOITIE DE LA HAUTEUR
- 3) LA HAUTEUR DES CONSTRUCTIONS EST FIXÉE PAR UNE COTE D'ARASEMENT INDICUÉE SUR LE PLAN
LES CORNICHES OU CE QUI EN TIENT LIEU DEVRONT RÉGNER AVEC CELLES DES CONSTRUCTIONS EXISTANTES

OPMERKINGEN

- 1) BEHALVE ANDERSLUIDENDE BEPALINGEN BLIJVEN DE VOORSCHRIFTEN VAN HET BOUWREGLEMENT VAN TOEPASSING
- 2) DE GEVELBREEDTE VAN DE NIEUWE GEBOUWEN MAG NIET MINDER BEDRAGEN DAN DE HELF VAN DE HOOGTE
- 3) DE HOOGTE DER GEBOUWEN IS VASTGESTELD DOOR EEN MAATCIJFER OP HET PLAN AANGEGUID
DE KROONLUSTEN OF WAT DAAR VOOR IN DE PLAATS STAAT MOETEN OVEREENKOMEN MET DIE VAN DE BESTAANDE GEBOUWEN

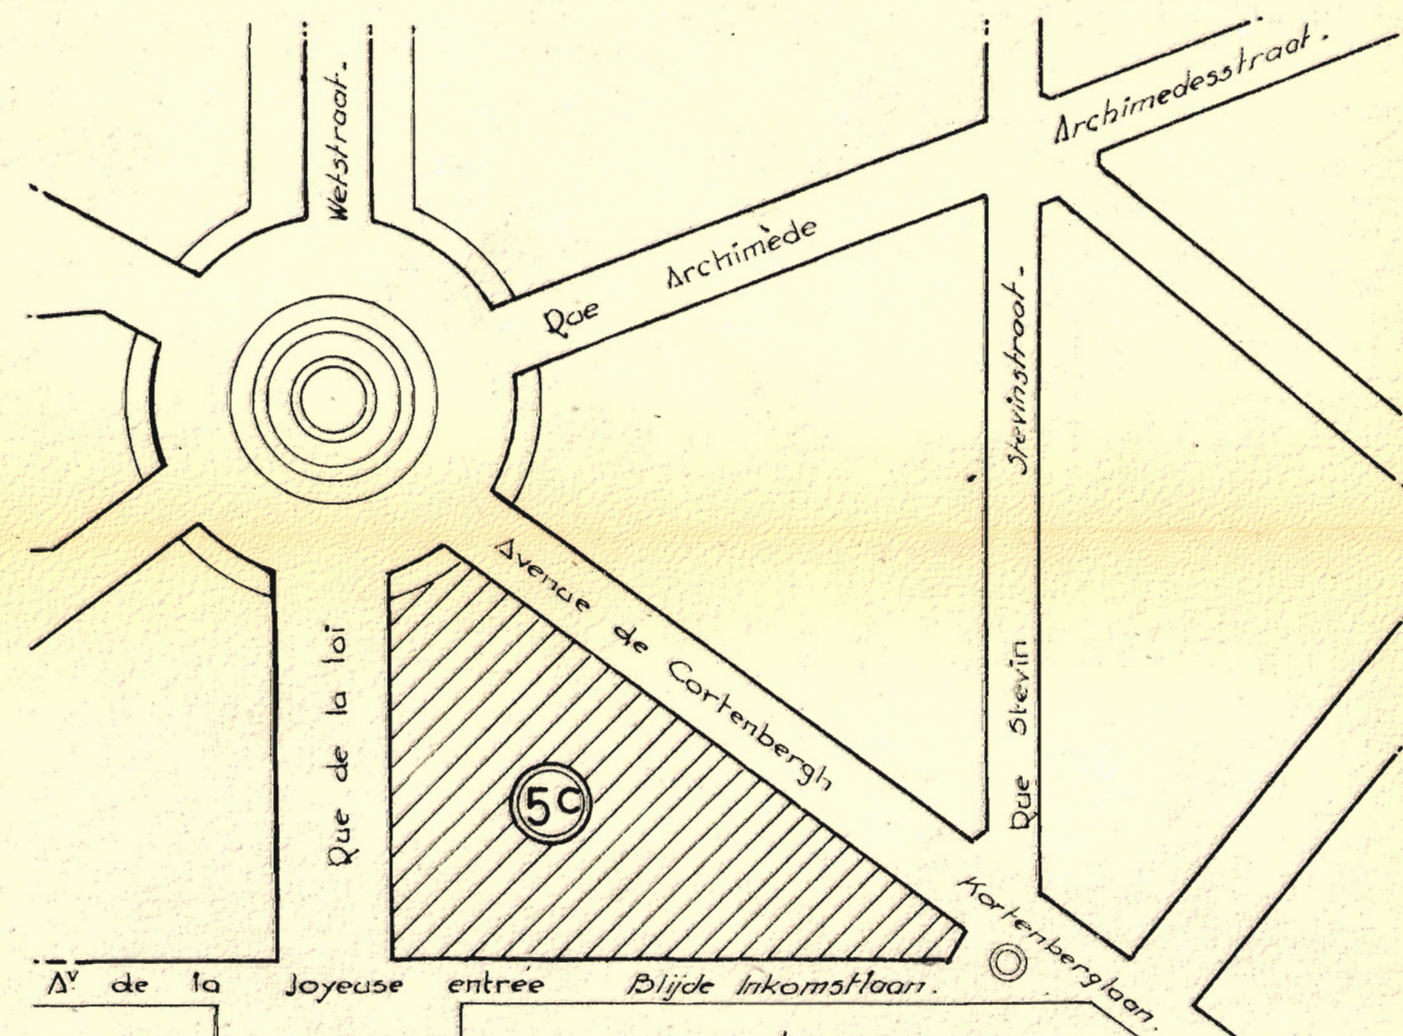

PLAN DE SITUATION
LIGGINGSPAN

ECHELLE : 1/2000.
SCHAAL : 1/2000.

