


2000

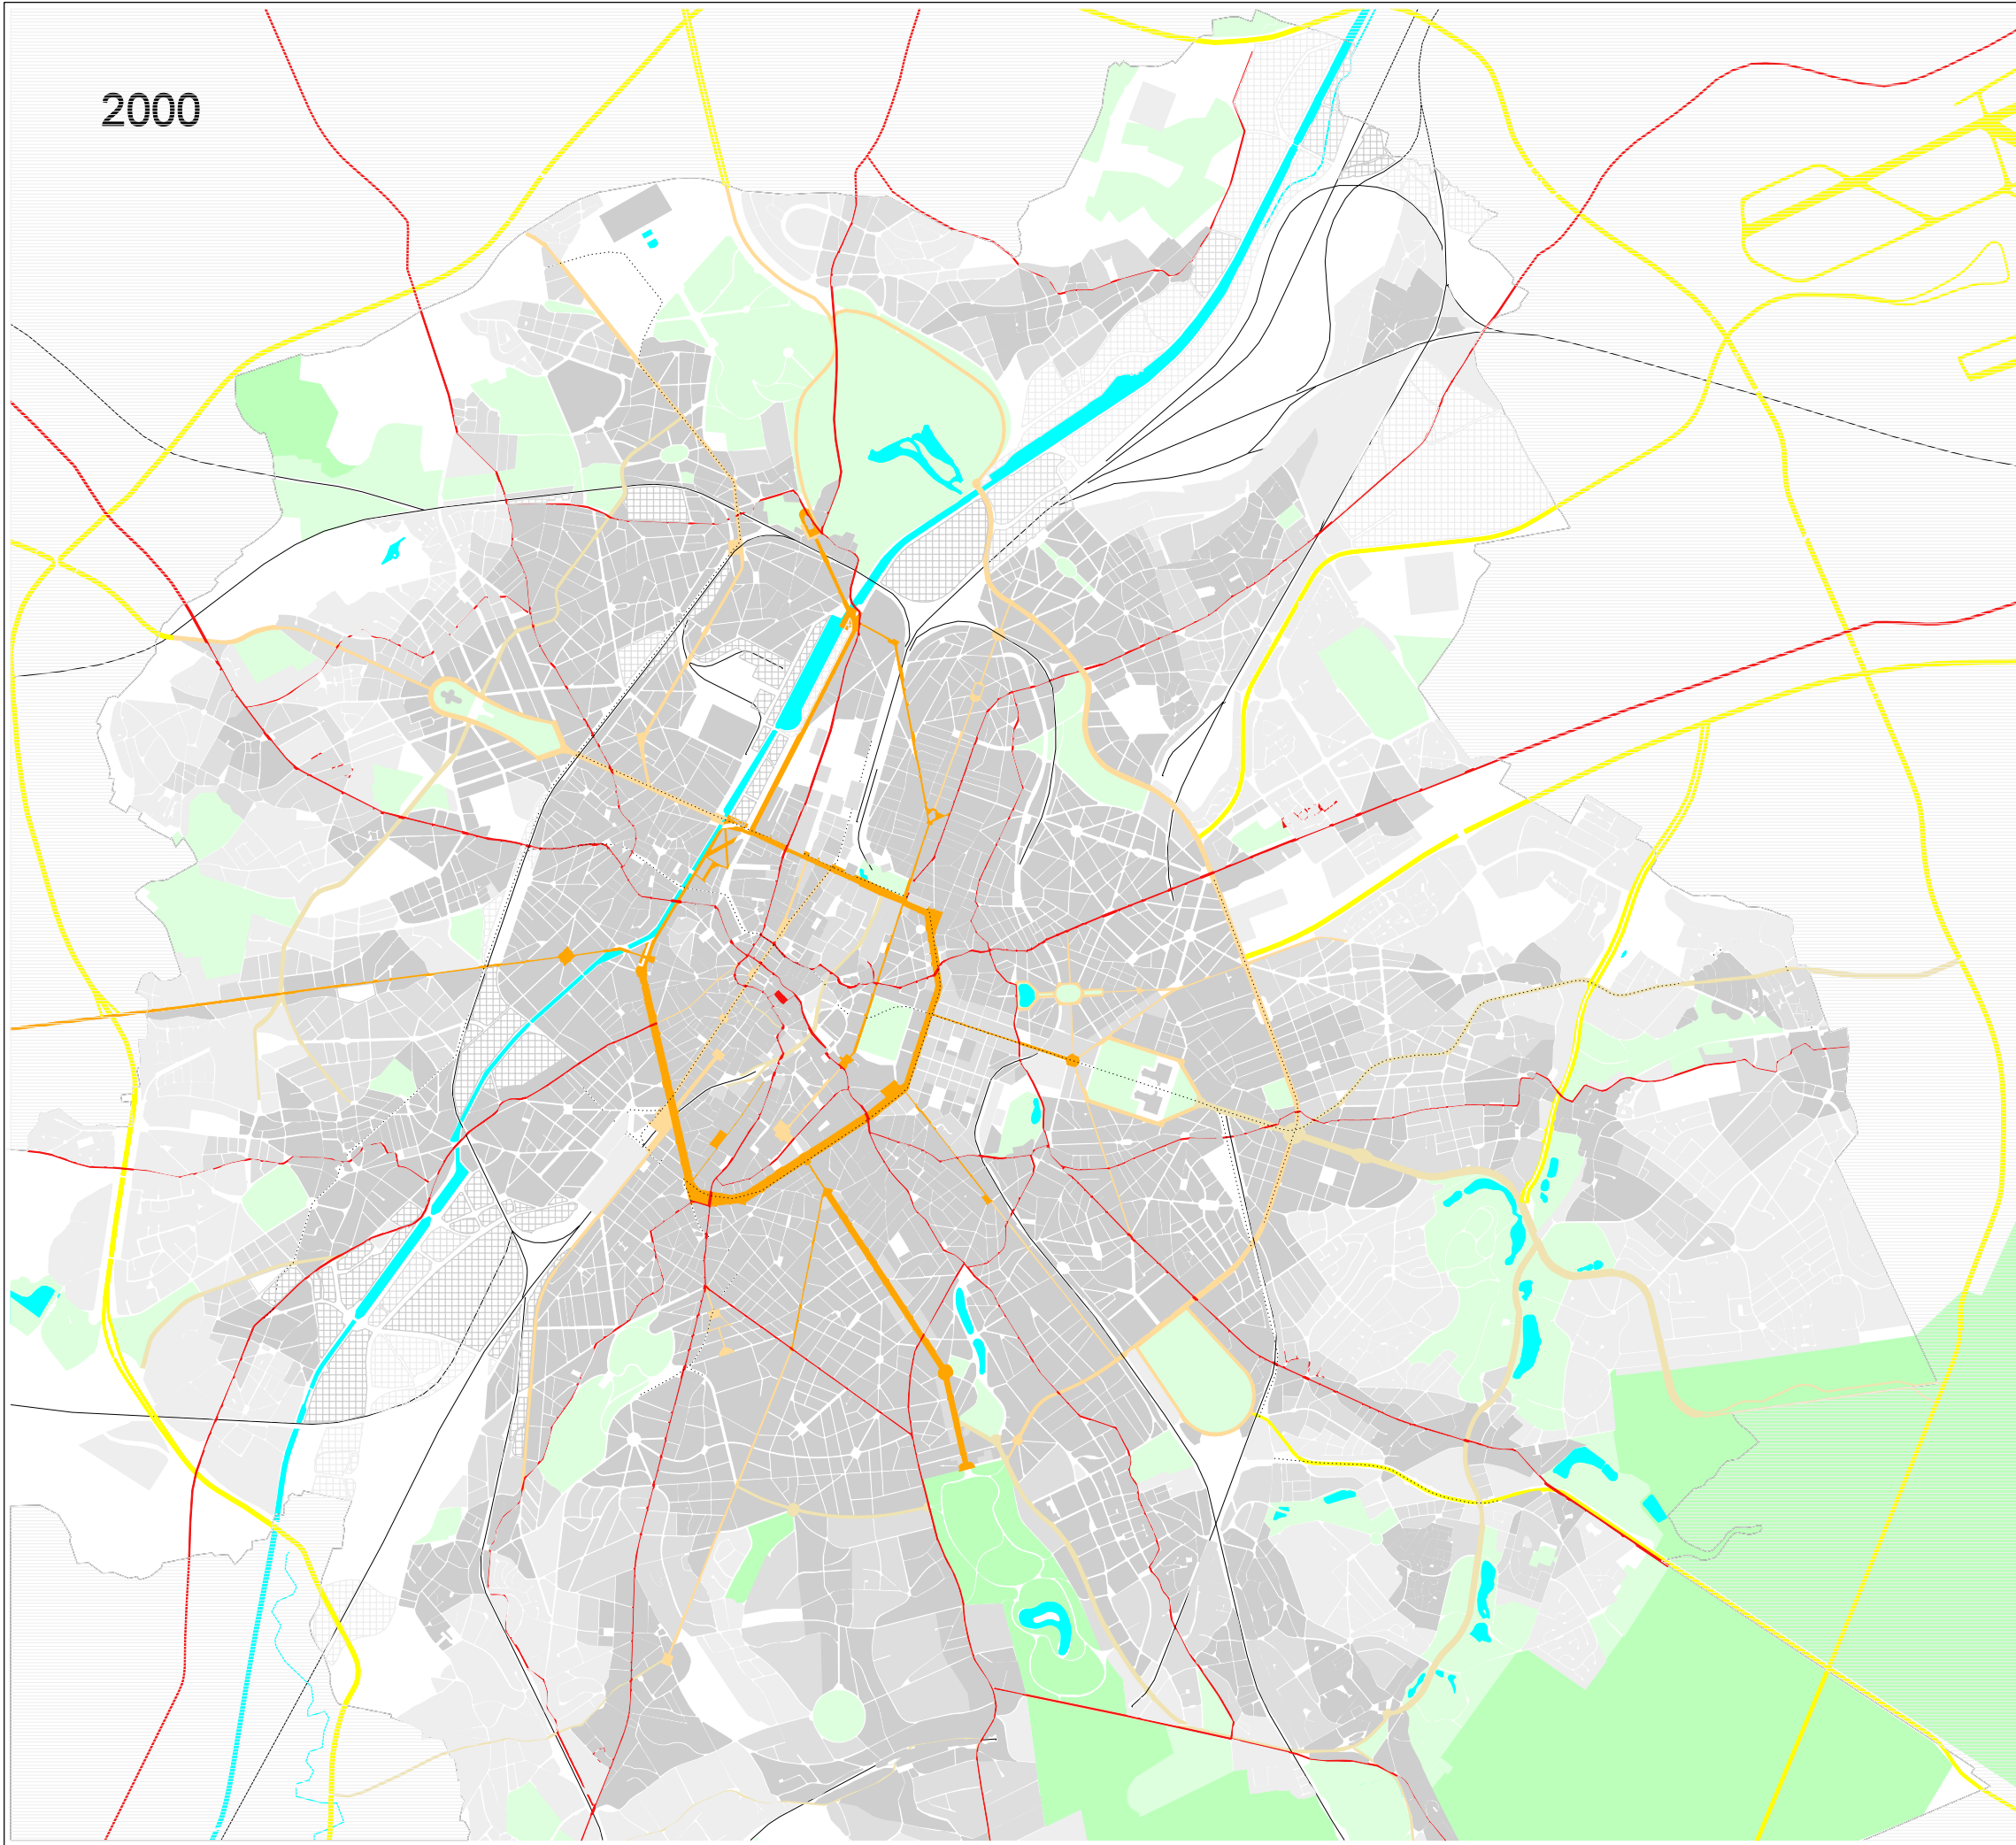

REGION DE BRUXELLES-CAPITALE  
VILLE DE BRUXELLES  
PLAN COMMUNAL DE DEVELOPPEMENT  
PROJET DE PLAN

BRUSSELS HOOFDSTEDELIJK GEWEST  
STAD BRUSSEL  
GEMEENTELIJK ONTWIKKELINGSPLAN  
ONTWERP VAN PLAN



SITUATION EXISTANTE DE FAIT  
**HISTORIQUE DE LA VILLE**  
Julliet 2000  
AUTEUR DE PROJET **AGORA**  
BUREAUX D'ETUDES

BESTAANDE FEITELIJKE TOESTAND  
**a GESCHIEDENIS VAN DE STAD**  
Juli 2000  
ONTWERPER  
STUDIEBUREAUS



**LEGENDE**

PERIMETRE DE L'ETUDE	STUDIEGEBIED
LIMITE REGIONALE	GEWESTGRENS
LIMITE DE LA VILLE DE BRUXELLES	GRENS VAN DE STAD BRUSSEL
DATE ANNEXION TERRITORIALE	1907 DATUM GEBIEDANNEXATIE
INFRASTRUCTURES	INFRASTRUKTUREN
VOIRIE 1150	1150
1770	1770
1870	1870
1925	1925
1950	1950
2000	2000
INFRASTRUCTURE MILITAIRE	MILITAIRE INFRASTRUKTUUR
CHEMIN DE FER	SPOORWEG
METRO	METRO
COURS D'EAU-CANAL	WATERLOOP-KANAAL
PLAN D'EAU-BASSIN	WATERVLAK-DOK
	WEGENIS
BATI	BEBOUWING
A CARACTERE RESIDENTIEL	MET RESIDENTIEEL KARAKTER
A CARACTERE INDUSTRIEL	MET INDUSTRIEL KARAKTER
NON BATI	NIET BEBOUWD
BOIS	BOS
PARC	PARK

**SOURCES - BRONNEN**

- carte-kaart "J. VAN DEVENTER" (1550)
- carte-kaart "FERRARIS" (1778)
- carte-kaart "VANDERMAELEN" (1858)
- cartes ICM-MCI kaarten 1/20.000 (1881)
- cartes ICM-MCI kaarten 1/20.000 (1930)
- carte ICM-MCI kaart 1/40.000 (1939)
- carte IGN-NGI kaart 1/40.000 (1969-70)
- carte IGN-NGI kaart 1/50.000 (1978-82)

0 km 0,5 km 1 km 2 km

ECHELLE: 1/50.000 REALISE AU MOYEN DE BRUSSELS Urbis V 1.04  
SCHAAL: 1/50.000 VERVAARDIG DOOR  
per-door A.C.P. GROUP s.c.c. - b.c.v. (carte 0a)