


2000

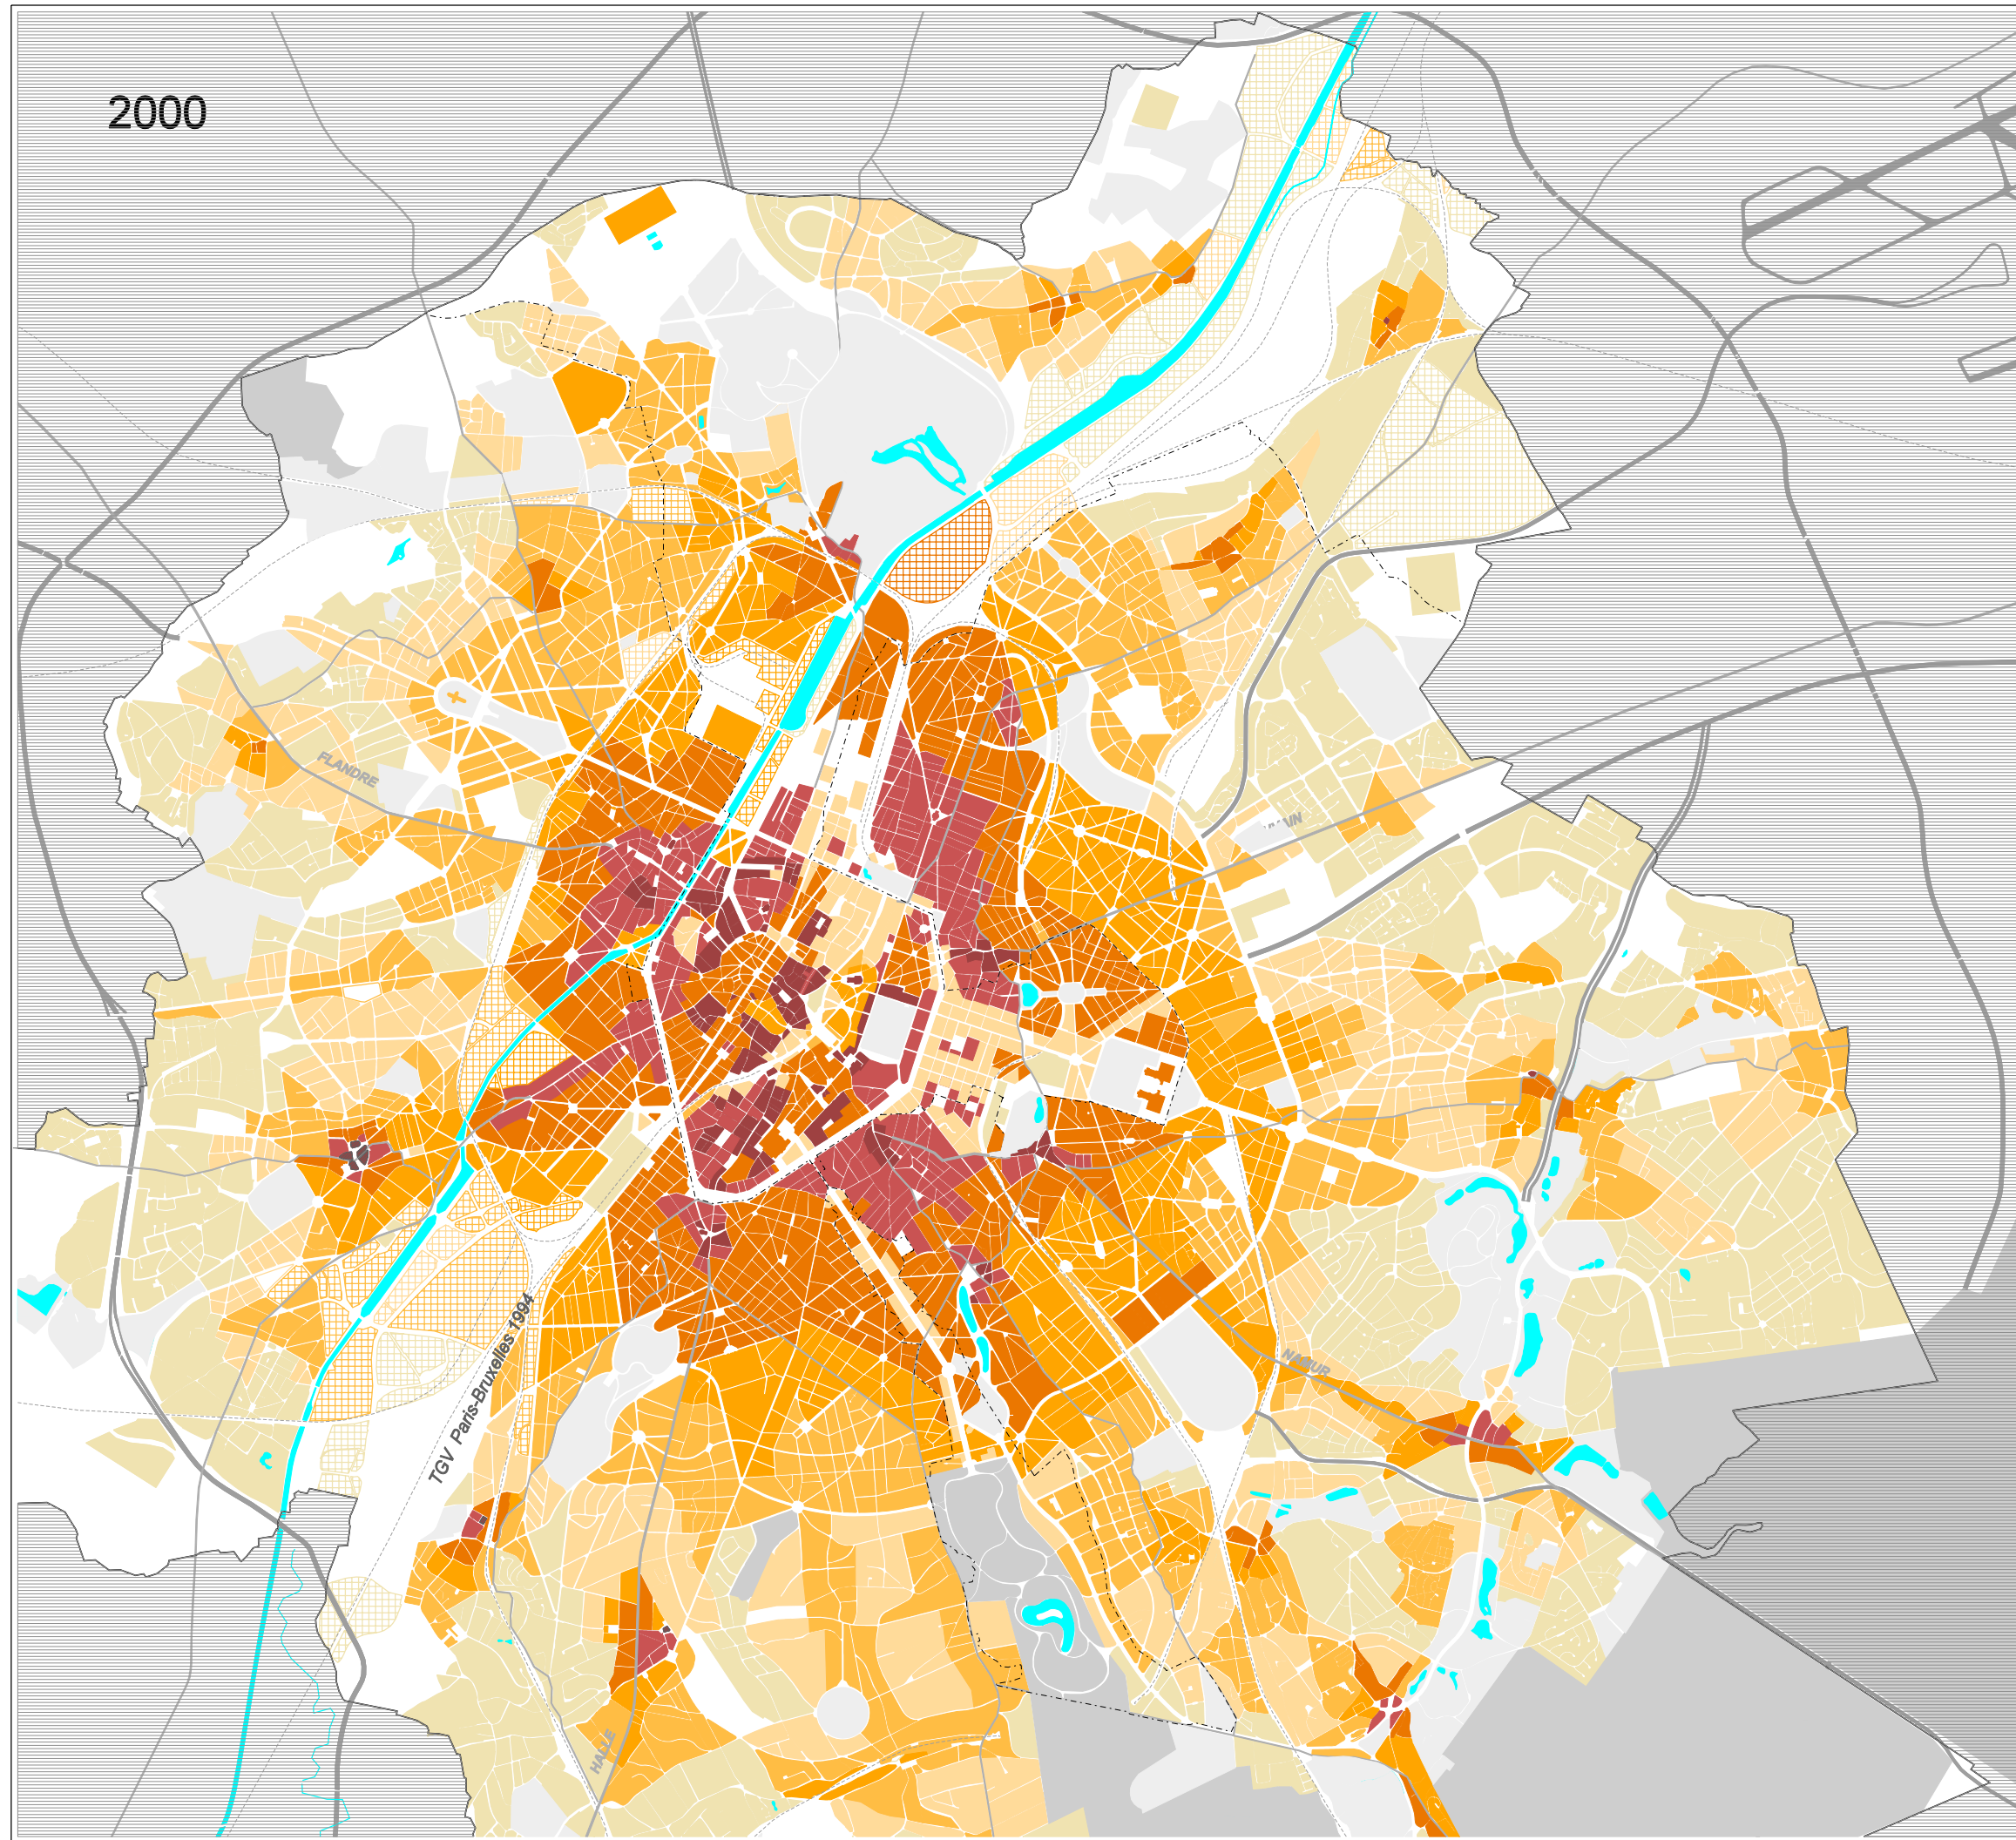

REGION DE BRUXELLES-CAPITALE  
VILLE DE BRUXELLES  
PLAN COMMUNAL DE DEVELOPPEMENT  
PROJET DE PLAN

BRUSSELS HOOFDSTEDELIJK GEWEST  
STAD BRUSSEL  
GEMEENTELIJK ONTWIKKELINGSPLAN  
ONTWERP VAN PLAN



SITUATION EXISTANTE DE FAIT  
**HISTORIQUE DE LA VILLE**  
Juillet 2000  
AUTEUR DE PROJET  
BUREAUX D'ETUDES

BESTAAENDE FEITELIJKE TOESTAND  
**b GESCHIEDENIS VAN DE STAD**  
Juli 2000  
ONTWERPER  
STUDIEBUREAUS



**LEGENDE**

**PERIMETRE DE L'ETUDE**    **STUDIEGEBIED**

LIMITE REGIONALE       GEWESTSGRENS  
 LIMITE DE LA VILLE DE BRUXELLES       GRENS VAN DE STAD BRUSSEL  
 DATE ANNEXION TERRITORIALE    **1907**    DATUM GEBIEDANNEKATIE

**EPOQUE TISSU URBAIN DOMINANT**    **TIDPERK OVERHEERSEND STADSWEEFSEL**

1150		1150
1550		1550
1770		1770
1870		1870
1900		1900
1925		1925
1950		1950
1965		1965
1975		1975
2000		2000

A CARACTERE RESIDENTIEL       MET RESIDENTIEEL KARAKTER  
 A CARACTERE INDUSTRIEL       MET INDUSTRIEL KARAKTER

**INFRASTRUCTURE**    **INFRASTRUKTUREN**

REMPART-FORTIFICATION       STADSWALLEN-VESTINGSWERK  
 CHEMIN DE FER       SPOORWEG  
 VOIRIE ANCIENNE       OUDE WEGENIS  
 VOIRIE NOUVELLE       NIEUWE WEGENIS

**NON BATI**    **NIET BEBOUWD**

COURS D'EAU-CANAL       WATERLOOP-KANAAL  
 PLAN D'EAU-BASSIN       WATERVLAK-DOK  
 BOIS       BOS  
 PARC       PARK

**SOURCES - BRONNEN**

carte-kaart "J. VAN DEVENTER" (1550)  
 carte-kaart "FERRARIS" (1776)  
 carte-kaart "VANDERMAELEN" (1858)  
 cartes ICM-MCI kaarten 1/20.000 (1881)  
 cartes ICM-MCI kaarten 1/20.000 (1930)  
 carte ICM-MCI kaart 1/40.000 (1939)  
 carte IGN-NGI kaart 1/40.000 (1969-70)  
 carte IGN-NGI kaart 1/50.000 (1979-82)

0 km 0,5 km 1 km 2 km

ECHELLE: 1/50.000    REALISE AU MOYEN DE    Brussels UrbIS V 1.04  
 SCHAAL:    VERVAARDIG DOOR

per-door    A.C.P. GROUP    (carte 0b)