

VILLE DE BRUXELLES STAD BRUSSEL

DEPARTEMENT URBANISME - PLAN ET AUTORISATIONS
DEPARTEMENT STEDENBOUW - PLAN EN VERGUNNINGEN

Archimède-Archimedes



PROJET DE PLAN - ONTWERPPLAN

PLAN PARTICULIER D'AFFECTATION DU SOL N°
BIJZONDER BESTEMMINGSPLAN N° **06-01**

Feuille n° **1** PLAN DE LOCALISATION
Blad n° LOCALISATIEPLAN


CELLULE PLAN du DÉPARTEMENT URBANISME,
opéré par Arrêté Ministériel du
GEL PLAN van het DEPARTEMENT STEDENBOUW,
ontd bij Ministerieel Besluit van

Bruxelles,
Brussel,

DOCUMENTS CONSTITUANT LE P.P.A.S. : DOKUMENTEN DIE DEEL UITMAKEN VAN HET B.B.P. :

- A. Rapports, notes et inventaires
Verslagen, nota's en inventarissen
- B. Prescriptions urbanistiques
Stedenbouwkundige voorschriften
- C. Reportage photographique
Fotoreportage
- D. Plans
Plannen
 - feuille n° 1 : plan de localisation
blad nr. 1 : localisatieplan
 - feuille n° 2 : plan de la situation existante de droit
blad nr. 2 : plan van de bestaande rechtstoestand
 - feuille n° 3 : plan de la situation existante de fait
blad nr. 3 : plan van de bestaande feitelijke toestand
 - feuille n° 4a : plan des zones d'affectation
blad nr. 4a : plan van de bestemmingszones
 - feuille n° 4b : plan des implantations, gabarits et caractéristiques des constructions
blad nr. 4b : plan van de inplantingen, bouwprofielen en karakteristieken van de gebouwen

Saint-Josse-Ten-Noode Sint-Joost-Ten-Node

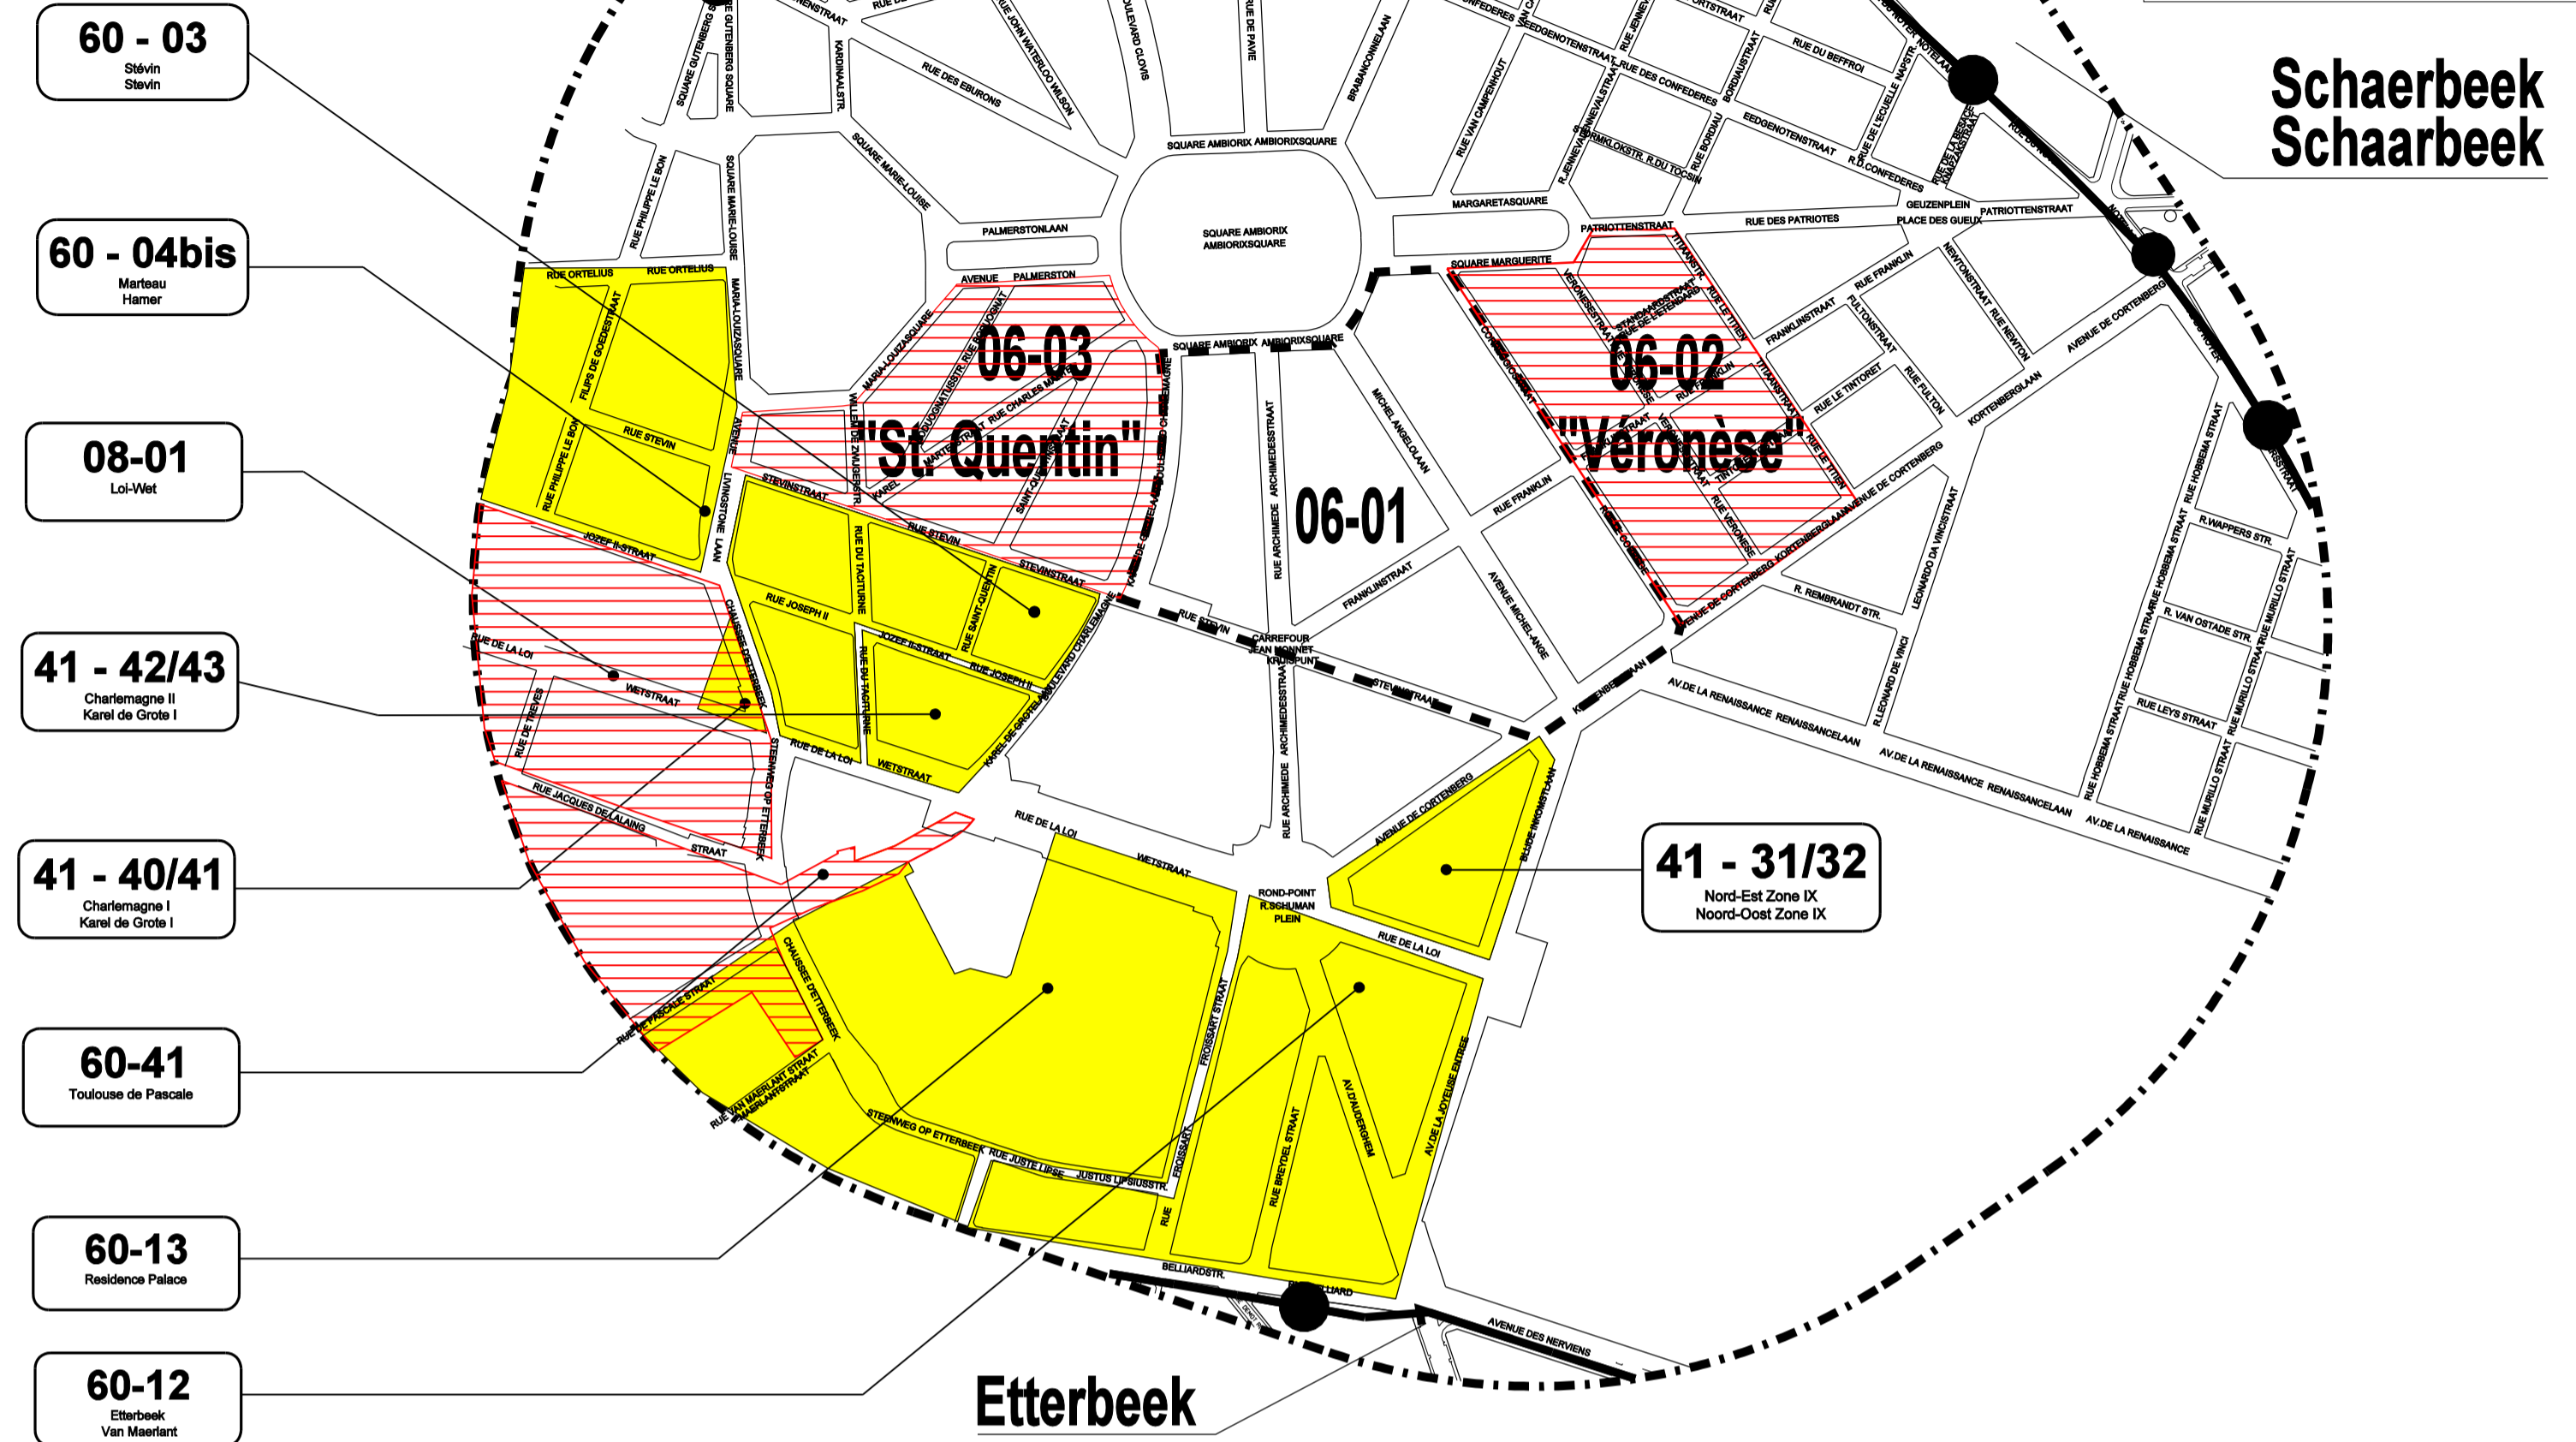

Schaerbeek
Schaarbeek

Etterbeek

Vu et adopté provisoirement par le Conseil communal en séance du 29-06-2009
Gezien en voorlopig aangenomen door de Gemeenteraad in zitting van 29-06-2009

Par le Conseil
Vanwege de Raad

Le Secrétaire de la Ville
De Stadssecretaris

Le Conseil
De Raad

Approuvé par le Gouvernement par arrêté du 17-12-2009
Goedgekeurd door de Regering bij 17-12-2009

Le Collège des Bourgmestre et Echevins certifie que le présent plan a été déposé à l'examen du public dans les bureaux de l'administration communale du 5-10-2010 au 12-11-2010

Het College van Burgemeester en Schepenen bevestigt dat onderhavig plan ter inzage van het publiek werd neergelegd in de kantoren van het gemeentebestuur van 05-10-2010 tot 12-11-2010

Par le Collège
Vanwege het College

Le Secrétaire de la Ville
De Stadssecretaris

Le Collège
Het College

Vu et adopté définitivement par le Conseil communal en séance du
Gezien en definitief aangenomen door de Gemeenteraad in zitting van

Par le Conseil
Vanwege de Raad

Le Secrétaire de la Ville
De Stadssecretaris


Le Conseil
De Raad

Approuvé par le Gouvernement par arrêté du
Goedgekeurd door de Regering bij

LEGENDE

VERKLARING

- Limite communale Gemeentegrens
- Limite du Plan Particulier d'Affectation du Sol Grens van het Bijzonder Bestemmingsplan
- Limite du tissu environnant dans un rayon de 500 m Grens van het omliggend weefsel binnen een straal van 500 m
- P.P.A.S. existant à proximité In de nabijheid bestaand B.B.P.
- P.P.A.S. à l'étude existant à proximité In de nabijheid bestaand B.B.P. dat ter studie is
- Numéro de P.P.A.S. **06-01** Numéro van B.B.P.

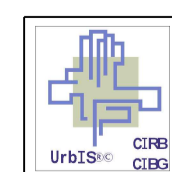

• Réalisé avec Brussels UrbISBD - Distribution & Copyright CFB
• Vervaardigt door middel van Brussels UrbISBD - Verdeling & Copyright CFB

APERCU DES PPAS EXISTANTS DANS UN RAYON DE 500 M OVERZICHT VAN DE BESTAANDE BBP BINNEN EEN STRAAL VAN 500 M

N° PPAS Nr BBP	Dénomination Benaming	Date d'approbation Goedkeuringsdatum	Arrêté de modification Wijzigingsbesluit	Remarque opmerking
06-02	Véronèse Veronese	-	-	Décision d'élaboration Conseil communal Beslissing van opmaak Gemeenteraad 17.11.2006
06-03	Saint-Quentin	-	-	Décision d'élaboration Conseil communal Beslissing van opmaak Gemeenteraad 17.11.2006
60-03	Stevin	AG.-RB 02.10.2003	-	-
60-04bis	Marteau Hammer	AE.-BE 22.04.1993	-	-
08-01	Loi - Wet	-	-	Décision d'élaboration Conseil communal Beslissing van opmaak Gemeenteraad 02.06.2008
41-40/41	Charlemagne I Karel de Grote I	AR.-KB 08.10.1964	Modification partielle / Gedeeltelijke wijziging AG.-RB 01.02.1996	-
41-42/43	Charlemagne II Karel de Grote II	AR.-KB 21.05.1964	-	-
60-41	Toulouse - De Pascale	-	-	Décision d'élaboration Conseil communal Beslissing van opmaak Gemeenteraad 05.09.2005
60-13	Résidence Palace Residence Palace	AE.-BE 24.06.1993	Modifications partielles pour utilité publique / Gedeeltelijke wijzigingen voor algemeen nut AG.-RB 18.01.2001 AG.-RB 30.04.2003 AG.-RB 05.12.2003	Abrogation partielle/Besluit tot gedeeltelijke opheffing AG.-RB 30.03.2006
60-12	Etterbeek - Van Maerlant	AR.-KB 23-01-1968	Approbation du PPAS modificatif/Goedkeuring van de wijziging van het BBP AE.-EB 29.10.1992	-
41-31/32	Nord-Est zone IX Noord-Oost wijk IX	AR.-KB 17.01.1964	Modification partielle pour utilité publique / Gedeeltelijke wijziging voor algemeen nut AR.-KB 24.02.1978	-