

LEGENDE

GENERALITES ALGEMEENHEDEN



- LIMITE DE LA REGION DE BRUXELLES-CAPITALE / GRENZEN VAN HET BRUSSEL'S HOOFDSTEDELIJK GEWEST
- LIMITE COMMUNALE DE LA ZONE D'ETUDE / GEMEENTEGRENS VAN DE STUDIEZONE
- LIMITE COMMUNALE HORS DE LA ZONE D'ETUDE / GEMEENTEGRENS BIJTEN DE STUDIEZONE
- ILOTS / HUZENBLOKKEN
- ESPACE VERT / GROENE RIJMTTE
 - 1
 - 2
- L'EAU / HET WATER
- CHEMIN DE FER / SPOORWEG

PRIORITE 'A' (Red icon)

PRIORITE 'B' (Orange icon)

PRIORITE 'C' (Yellow icon)

NUMEROTATION DE SITE / SITENUMMER (Purple circle icon)

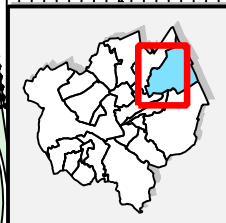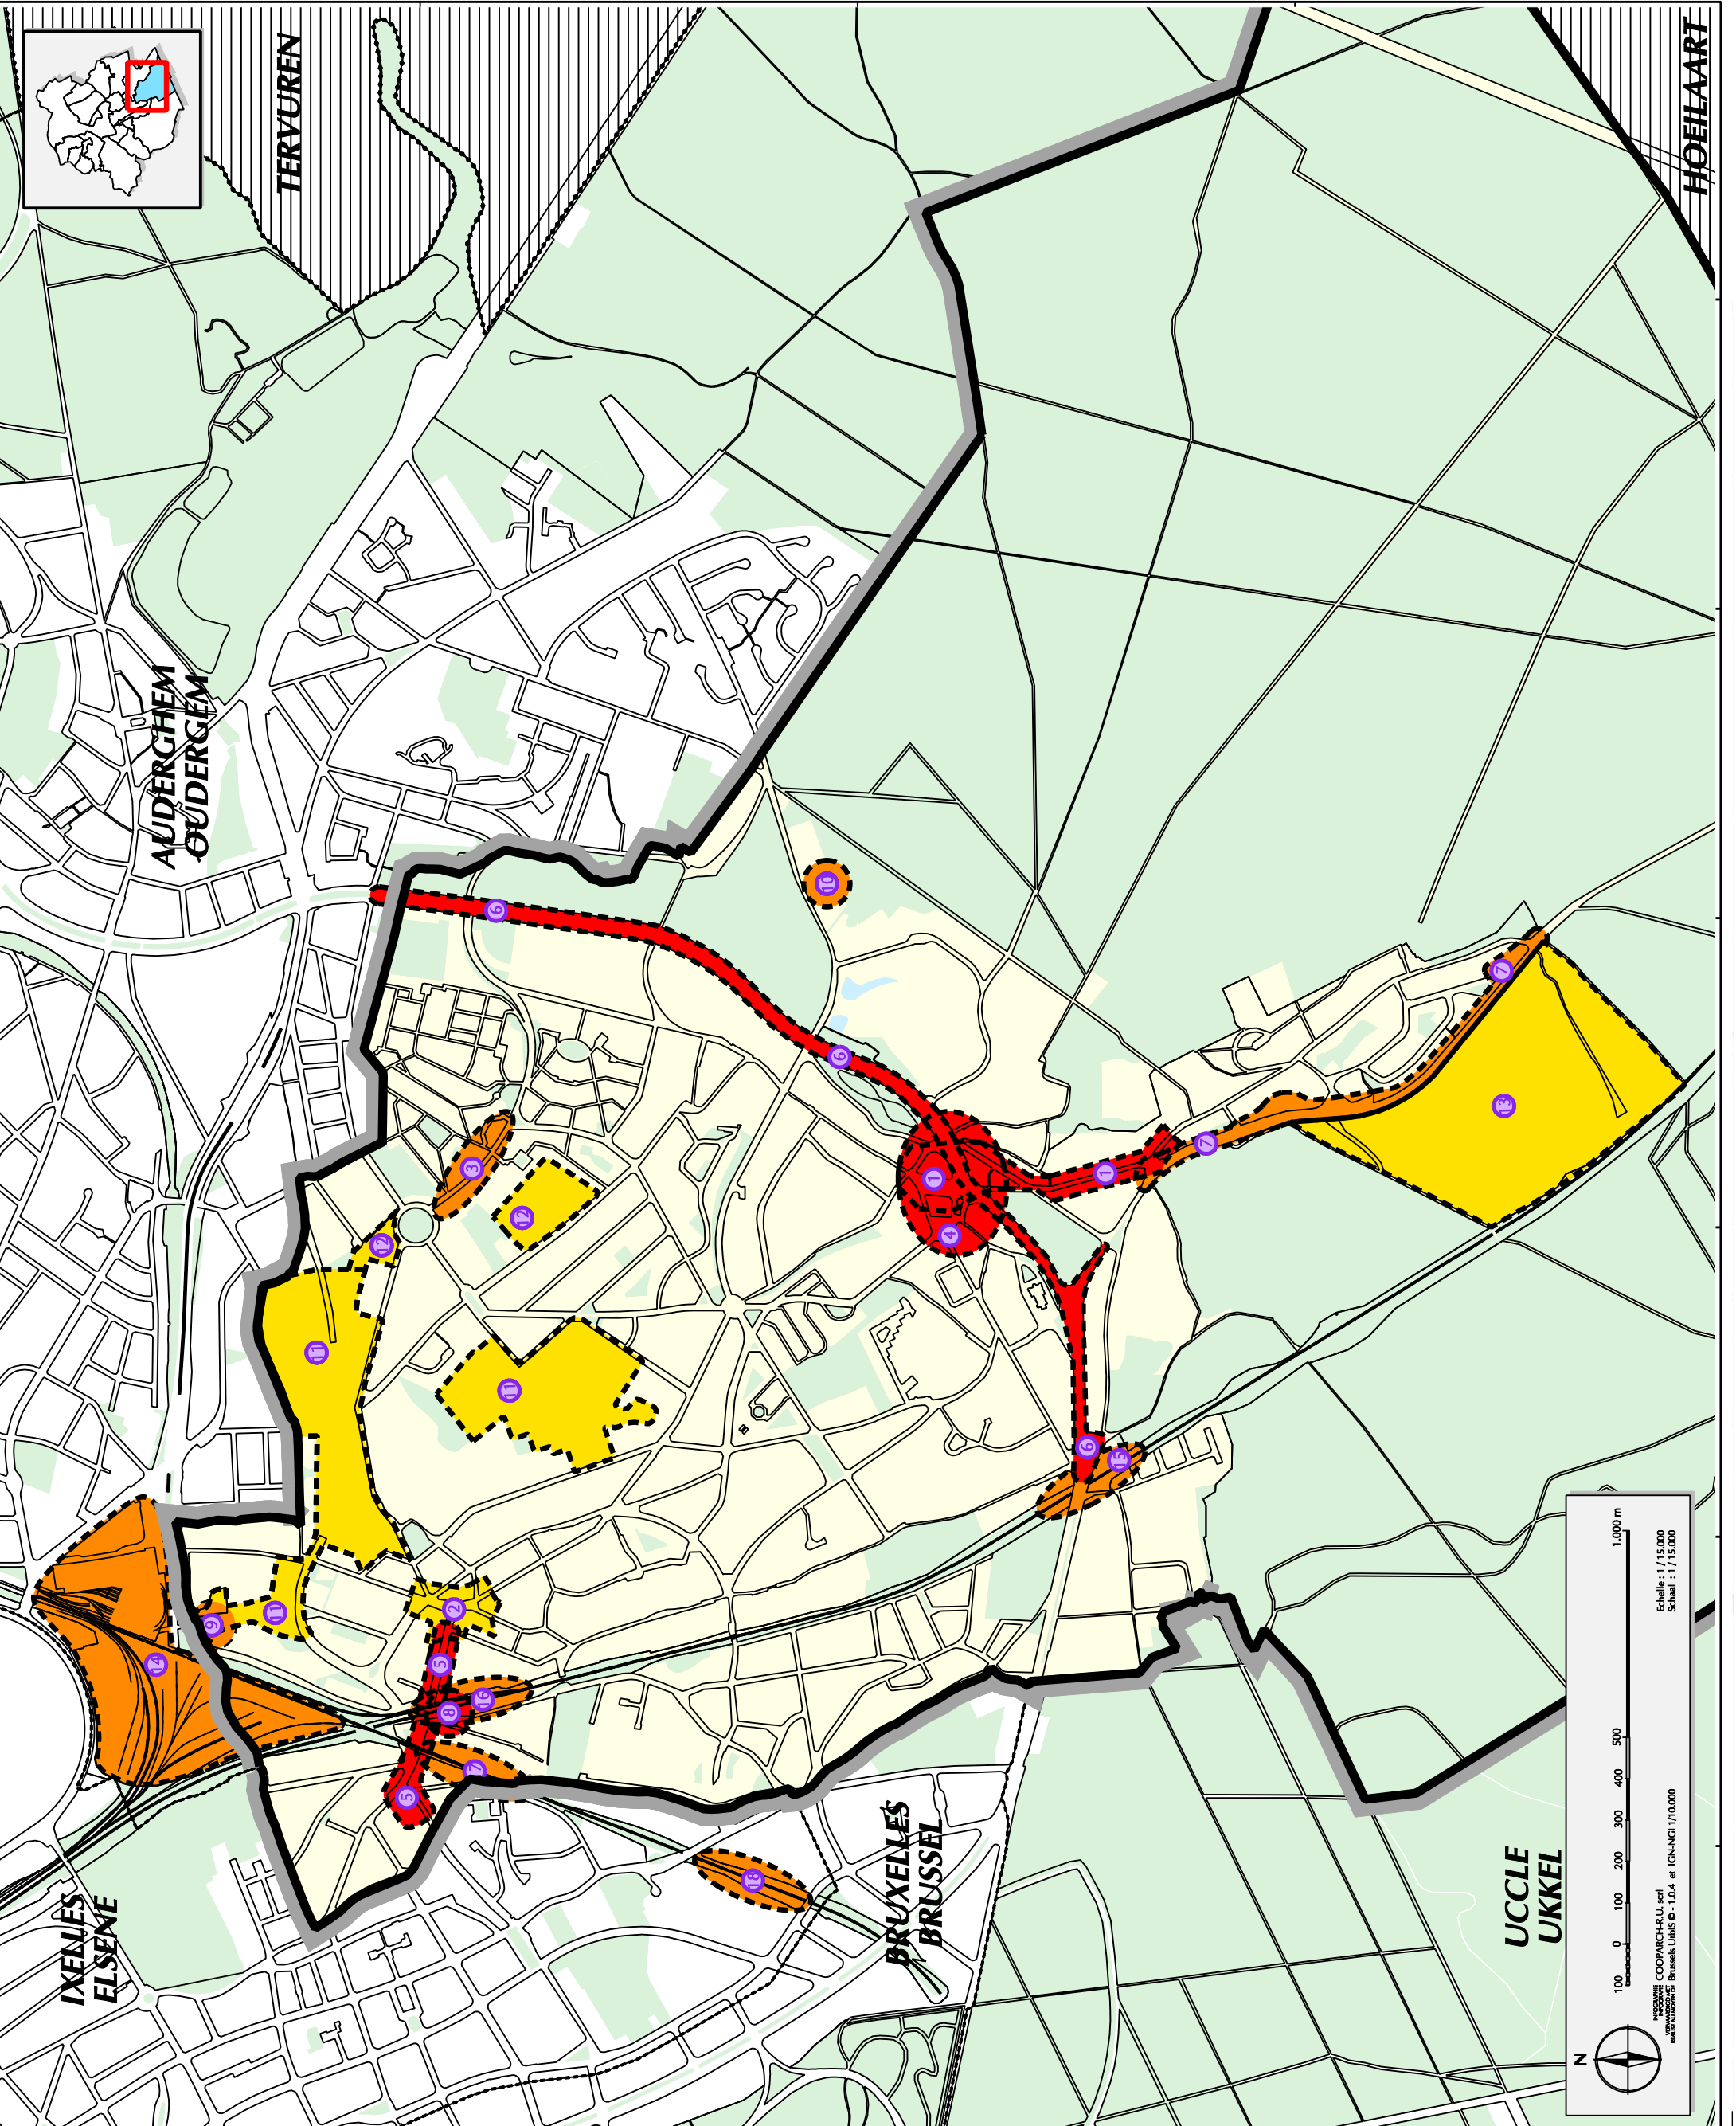

1.000 m

100 0 100 200 300 400 500

Echelle : 1/15.000
 Schaal : 1/15.000

COOPARCH-R.U. scrl
 COOPARCH-R.U. ONTWIKP
 11, rue de la Woluwe 115
 1200 BRUSSEL

IGN-1/10.000

N