

VILLE DE BRUXELLES
STAD BRUSSEL

DEPARTEMENT URBANISME - PLAN ET AUTORISATIONS
DEPARTEMENT STEDEBOUW - PLAN EN VERGUNNINGEN

QUARTIER DU TRASSERSWEG
WIJK VAN DE TRASSERSWEG

PLAN PARTICULIER D'AFFECTATION DU SOL No 80-70
BIJZONDER BESTEMMINGSPLAN Nr 80-70

DOSSIER DE BASE
BASISDOSSIER

PARCELLES SITUEES TRASSERSWEG ENTRE
LES Nos DE POLICE 283 ET 383.

PERCELEN GELEGEN TRASSERSWEG TUSSEN
POLITIENUMMERS 283 EN 383.

FEUILLE No 1 : PLAN DE LOCALISATION
BLAD Nr 1 : LIGGINGSPLAN

ECHELLE - SCHAAL : 1/5.000

BRUXELLES, LE 23 - 11 - 1994
BRUSSEL, DE

L'AUTEUR DE PROJET, DEPARTEMENT URBANISME - PLAN ET AUTORISATIONS
DE ONTWERPER, DEPARTEMENT STEDEBOUW - PLAN EN VERGUNNINGEN

L'INGENIEUR-DIRECTEUR GENERAL
DE L'INGENIEUR-DIRECTEUR GENERAL

J. BREDART

DOCUMENTS CONSTITUANT LE DOSSIER DE BASE DU PLAN PARTICULIER
D'AFFECTATION DU SOL No 80-70

DOKUMENTEN DIE DEEL UITMAKEN VAN HET BASISDOSSIER VAN HET
BIJZONDER BESTEMMINGSPLAN Nr 80-70

FEUILLE No 1 : PLAN DE LOCALISATION
BLAD Nr 1 : LIGGINGSPLAN

FEUILLE No 2 : PLAN DE LA SITUATION EXISTANTE DE DROIT
BLAD Nr 2 : PLAN VAN DE BESTAANDE RECHTSTOESTAND

FEUILLE No 3 : PLAN DE LA SITUATION EXISTANTE DE FAIT
BLAD Nr 3 : PLAN VAN DE FEITELIJKE BESTAANDE TOESTAND

FEUILLE No 4 : SCHEMA DES AFFECTATIONS
BLAD Nr 4 : SCHEMA VAN DE BESTEMMINGEN

UN CAHIER COMPORTANT LES ANNEXES, RAPPORTS, NOTES, INVENTAIRES
ET DOCUMENTS ADMINISTRATIFS TELS QUE PREVUS PAR L'A.E. DU 29.06.1992
ET L'ORDONNANCE DU 30.07.1992

EEN BOEK OMVATTENDE DE BIJVOEGSELS, VERSLAGEN, NOTA'S, INVENTARISSEN
EN ADMINISTRATIEVE DOCUMENTEN ZOALS VOORZIEN DOOR
HET E.B. VAN 29.06.1992 EN DE ORDONNANTIE VAN 30.07.1992

VU ET ADOPTE PAR LE CONSEIL COMMUNAL EN SEANCE DU 19-12-1994
GEZIEN EN AANGENOMEN DOOR DE GEMEENTERAAD IN ZITTING VAN 19-12-1994

PAR LE CONSEIL,
VANWEGE DE RAAD,
LE SECRETAIRE,
DE SECRETARIS,

LE CONSEIL,
DE RAAD,

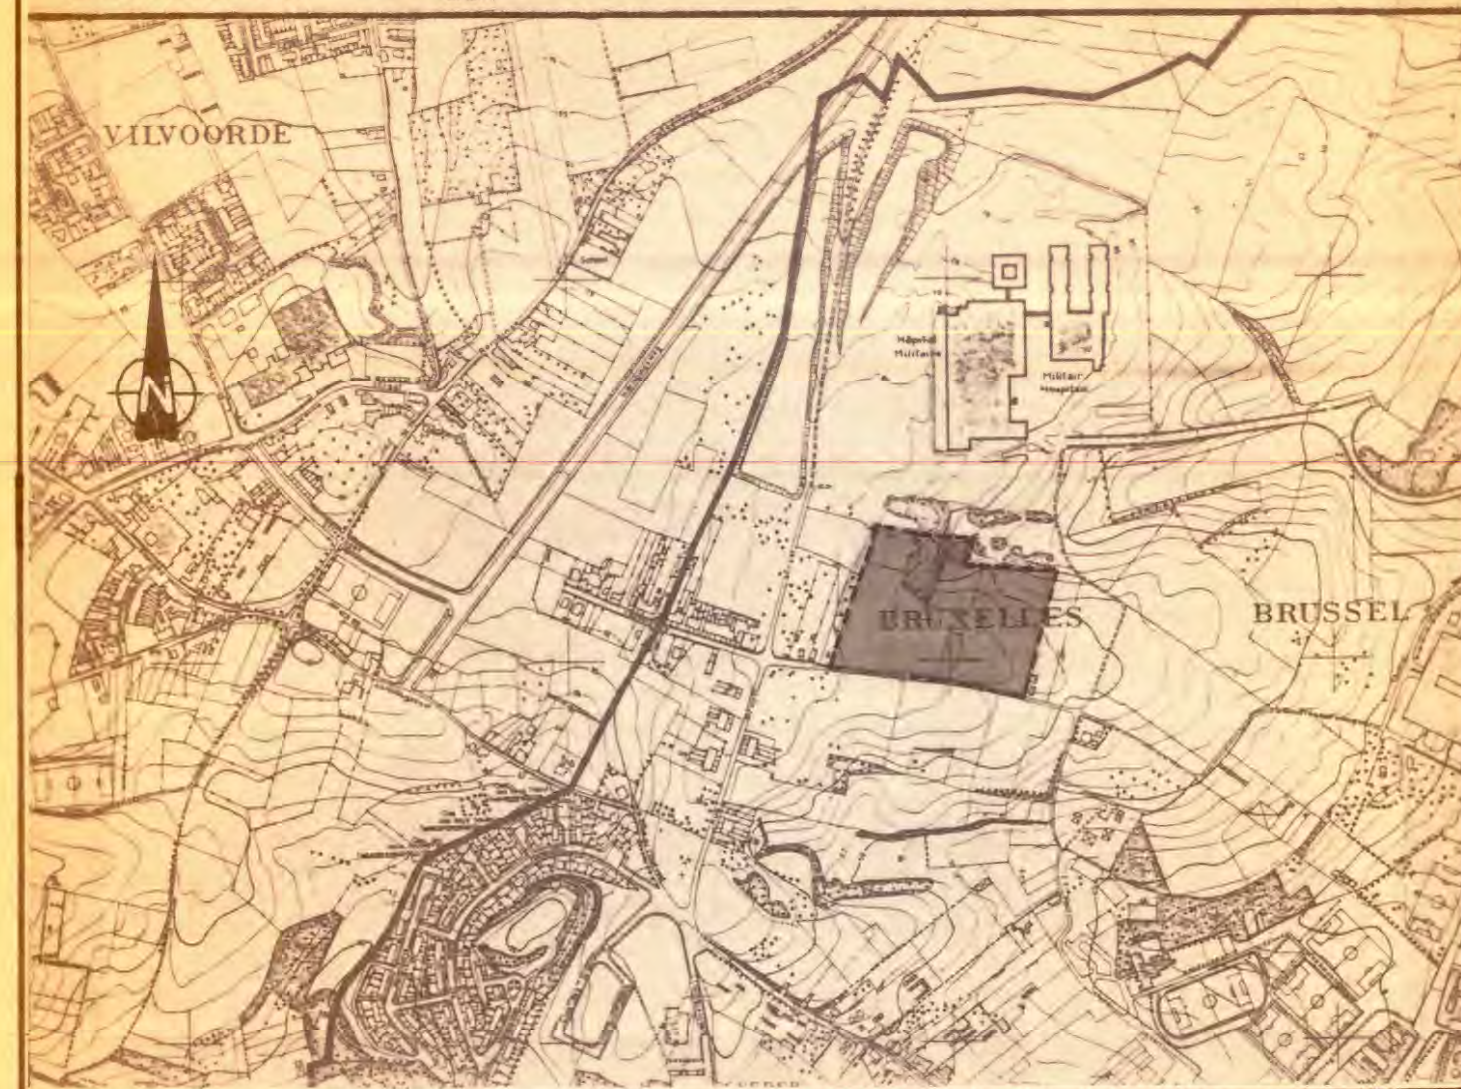
LE COLLEGE DES BOURGEMESTRE ET ECHEVINS CERTIFIE QUE LE PRESENT DOSSIER DE BASE
A ETE DEPOSE A L'EXAMEN DU PUBLIC DANS LES BUREAUX DE L'ADMINISTRATION COMMUNALE
DU 06-02-1995 AU 07-03-1995
HET COLLEGE VAN BURGEMEESTER EN SCHEPENEN BEVESTIGT DAT ONDERHAVIG BASISDOSSIER
TER INZAGE VAN HET PUBLIEK OP DE GEMEENTELIJKE ADMINISTRATIEBURELEN WERD NEERGELEGD
VAN 06-02-1995 TOT 07-03-1995

PAR LE COLLEGE,
VANWEGE HET COLLEGE,
LE SECRETAIRE,
DE SECRETARIS,




LE COLLEGE,
HET COLLEGE,

VU POUR ETRE ANNEXE A L'ARRETE DU GOUVERNEMENT DE LA REGION DE BRUXELLES-CAPITALE
DU
GEZIEN OM TE WORDEN GEVOEGD BIJ HET BESLUIT VAN DE BRUSSELSE HOOFDSTEDELIJKE REGERING
VAN

PLAN DE SITUATION
LIGGINGSPLAN Ech : 1/10000



LEGENDE - VERKLARING

-  LIMITE COMMUNALE
GEMEENTEGRENS
-  SITUATION DU P.P.A.S.
LIGGING VAN HET B.B.P.
-  P.P.A.S. EXISTANT A PROXIMITE
BESTAANDE B.B.P. IN DE OMGEVING

N° D'ORDRE VOLGNUMMER	DENOMINATION DU P.P.A.S. BENAMING VAN HET B.B.P.	N° Nr	I DATE DE L'APPROBATION II DATE DE LA MODIFICATION I DATUM VAN DE GOEDKEURING II DATUM VAN DE WIJZIGING
①	QUARTIER TRASSERSWEG TRASSERSWEG WIJK	50-70	I A.R. 14-10-1986 II K.B. 14-10-1986
②	VERSAILLES 03 ZONES A et B VERSAILLES 03 ZONES A en B	50-51 ^{bis}	I A.R. 06-10-1975 II K.B. 06-10-1975
③	CHEMIN VERT - COMPLEXE SPORTIF GROENWEG SPORTCOMPLEX	50-25 ^{bis}	I A.R. 06-10-1970 II K.B. 06-10-1970
④	CROIX DE GUERRE DORLOGSKRUISENLAAN	50-12	I A.R. 15-06-1964 II K.B. 15-06-1964
⑤	VERSAILLES 03	50-50 ^{bis}	I A.R. 06-10-1975 II A.R. DE REVIS. DU 02-10-1985 I K.B. 06-10-1975 II K.B. HERZIENING VAN 02-10-1985
⑥	DE POMP	6	I K.B. 20-08-1967 II K.B. 07-07-1967 I M.B. 15-02-1989

VILVOORDE

