

VILLE DE BRUXELLES STAD BRUSSEL

SERVICE TECHNIQUE DES TRAVAUX PUBLICS
TECHNISCHE DIENST VAN OPENBARE WERKEN

DIVISION : URBANISME
AFDELING : STEDEBOUW

PLAN PARTICULIER D'AMENAGEMENT N° 46-60
BIJZONDER PLAN VAN AANLEG N° 46-60

"ILOT HARMONIE-FAUBOURG"

"HUIZENBLOK HARMONIE-VORSTADS"

Feuille n° 3 PLAN DE LA SITUATION EXISTANTE
Blad nr 3 PLAN VAN DE BESTAANDE TOESTAND

Ilôt compris entre la chaussée d'Anvers et les rues de l'Harmonie, de la Flèche et du Faubourg.

Huizenblok begrepen tussen de Antwerpsesteenweg en de Harmonie-, de Pijl- en de Voorstadsstraten.

ECHELLE : 1/500
SCHAAL : 1/500

BRUXELLES, LE 18_11_1981 L'INGENIEUR-DIRECTEUR GENERAL,
BRUSSEL, DE 18_11_1981 DE INGENIEUR-DIRECTEUR GENEERAAL.

DOCUMENTS CONSTITUANT LE PLAN PARTICULIER D'AMENAGEMENT N° 46-60
DOKUMENTEN DIE DEEL UITMAKEN VAN HET BIJZONDER PLAN VAN AANLEG N° 46-60

Le plan d'aménagement et les prescriptions d'urbanisme font l'objet de la première feuille.
Het plan van aanleg en de stedenbouwkundige voorschriften maken deel uit van het eerste blad.

Le tracé des modifications à apporter au réseau existant des voies de communication fait l'objet de la deuxième feuille.
Het tracé van de in het bestaande verkeersnet aan te brengen wijzigingen worden in het tweede blad aangegeven.

Le plan de la situation existante fait l'objet de la troisième feuille.
Het plan van de bestaande toestand maakt het derde blad uit.

VU ET ADOPTE PROVISOIREMENT PAR LE CONSEIL COMMUNAL EN SEANCE DU 21-12-81
GEZIEN EN VOORLOPIG AANGENOMEN DOOR DE GEMEENTERAAD IN ZITTING VAN 21-12-81

PAR LE CONSEIL :
VANWEGE DE RAAD:
LE SECRETAIRE
DE SECRETARIS

J. du Roy de Ricquy



LE CONSEIL,
DE RAAD,

LE COLLEGE DES BOURGMESTRE ET ECHEVINS CERTIFIE QUE LE PRESENT PLAN A ETE DEPOSE A L'EXAMEN DU PUBLIC DANS LES BUREAUX DE L'ADMINISTRATION COMMUNALE DU 8-2-82 AU 12-3-82

HET COLLEGE VAN BURGEMEESTER EN SCHEPENEN BEVESTIGT DAT ONDERHAVIG PLAN TER INZAGE VAN HET PUBLIEK OP GEMEENTELIJKE ADMINISTRATIEBURELEN WERD NEERGELEGD VAN 8-2-82 TOT 12-3-82

PAR LE COLLEGE :
VANWEGE HET COLLEGE:
LE SECRETAIRE,
DE SECRETARIS,

J. du Roy de Ricquy



LE COLLEGE,
HET COLLEGE,

VU ET ADOPTE DEFINITIVEMENT PAR LE CONSEIL COMMUNAL EN SEANCE DU 20-12-1982
GEZIEN EN DEFINITIEF AANGENOMEN DOOR DE GEMEENTERAAD IN ZITTING VAN 20-12-1982

PAR LE CONSEIL :
VANWEGE DE RAAD:
LE SECRETAIRE,
DE SECRETARIS,

J. du Roy de Ricquy




LE CONSEIL,
DE RAAD,

A.R. du 10-11-1983
K.B. van 10-11-1983

PLAN DE SITUATION
Echelle : 1/3000

LIGGINGSPLAN
Schaal : 1/3000

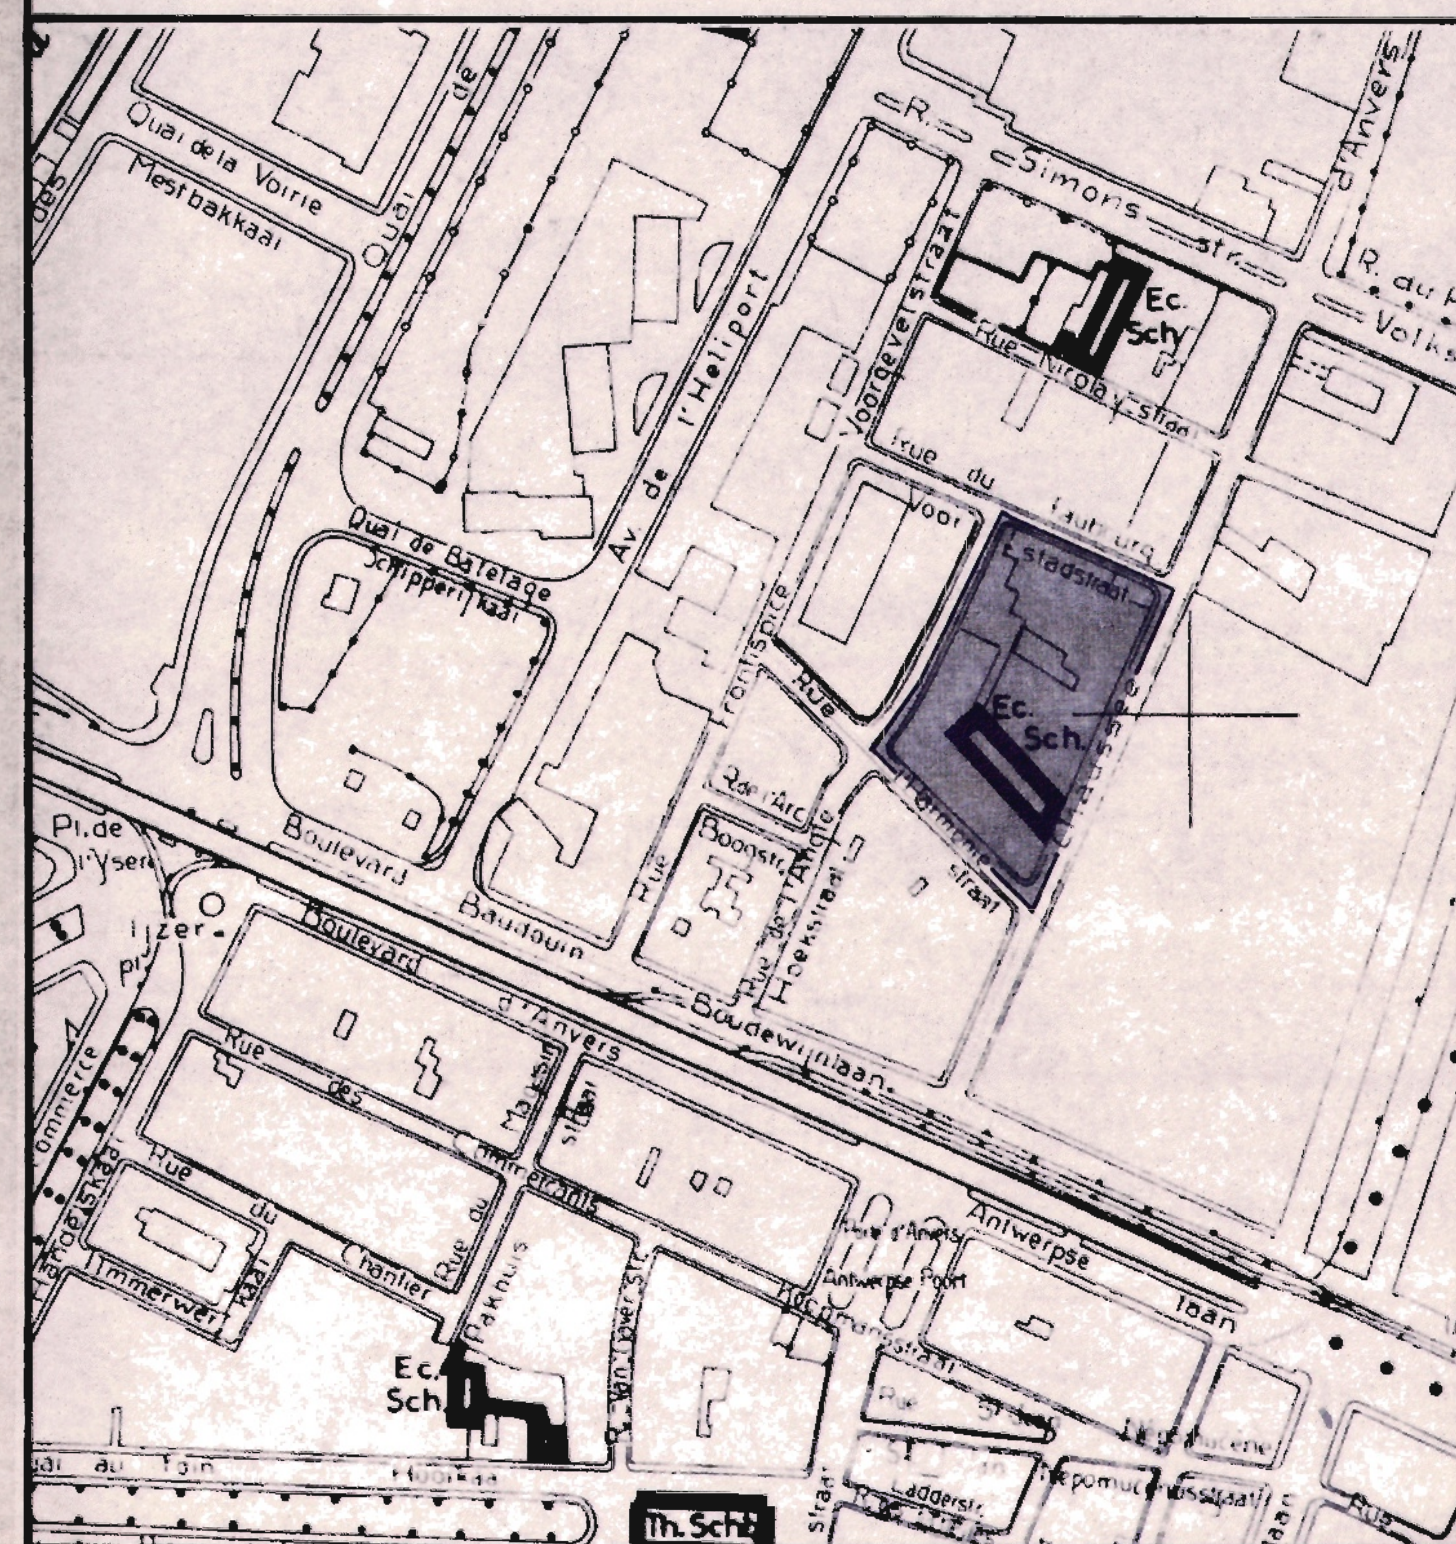

LEGENDE - VERKLARING

- Limite du plan.
Grens van het plan.
- Parcelles, bâtiments existants et numéros de police.
Parcelen, bestaande gebouwen en politienummers.
- Annexe 1 niveau.
Bijgebouw 1 bouwlaag.
- Cours et jardins.
Koeren en tuinen.
- Arbre existant.
Bestaande boom.
- Nombre de niveaux des bâtiments existants à toiture plate.
Aantal bouwlagen der bestaande gebouwen met plat dak.
- Nombre de niveaux des bâtiments existants avec toiture à versants.
Aantal bouwlagen der bestaande gebouwen met hellend dak.
- Nombre de niveaux des bâtiments existants avec toiture à la Mansard.
Aantal bouwlagen der bestaande gebouwen met mansardedak.
- AFFECTATION DES PARCELLES
BESTEMMING VAN DE PERCELLEN
Indication d'une affectation unique (rez-de-chaussée et étages).
Aanduiding van één enkele bestemming (gelijkvloers en verdiepingen).
- Indication de 2 ou plusieurs affectations du rez-de-chaussée et des étages.
Aanduiding van 2 of meer verschillende bestemmingen van het gelijkvloers en de verdiepingen.
- Affectation des étages.
Bestemming van de verdiepingen.
- Affectation du rez-de-chaussée lorsqu'elle est distincte de celle des étages.
Bestemming van het gelijkvloers wanneer ze verschilt van deze van de verdiepingen.
- Indication de 2 ou plusieurs affectations différentes des étages.
Aanduidingen van 2 of meer verschillende bestemmingen van de verdiepingen.
- Commerces divers et activités annexes.
Verscheidene handel en aanhorpige activiteiten.
- Logement.
Wonen.
- Enseignement (le type figure au plan).
Onderwijs (het type is op het plan vermeld).
- Terrain vague.
bouwgrond.
- Equipement collectif.
Gemeenschappelijke voorzieningen.

Vide.
1983.
Vu pour être annexé à l'arrêté royal du 10 novembre 1983
gezien om te worden gevoegd bij het koninklijk besluit van 10 november 1983.
De Minister de la Région bruxelloise
De Staatssecretaris voor het Brussels Gewest
(s) P. HATRY

Vu pour être annexé à l'arrêté royal du 10 novembre 1983
gezien om te worden gevoegd bij het koninklijk besluit van 10 november 1983.
Le Secrétaire d'Etat à la Région bruxelloise
De Staatssecretaris voor het Brussels Gewest
(s) C. GOOR

Pour copie conforme
de l'original,
M. BONHOMME.
Copie certifiée conforme à l'original
Bruxelles, le 5-01-1984
Par le Collège:
Le Secrétaire, Le Collège,

J. du Roy de Ricquy

