
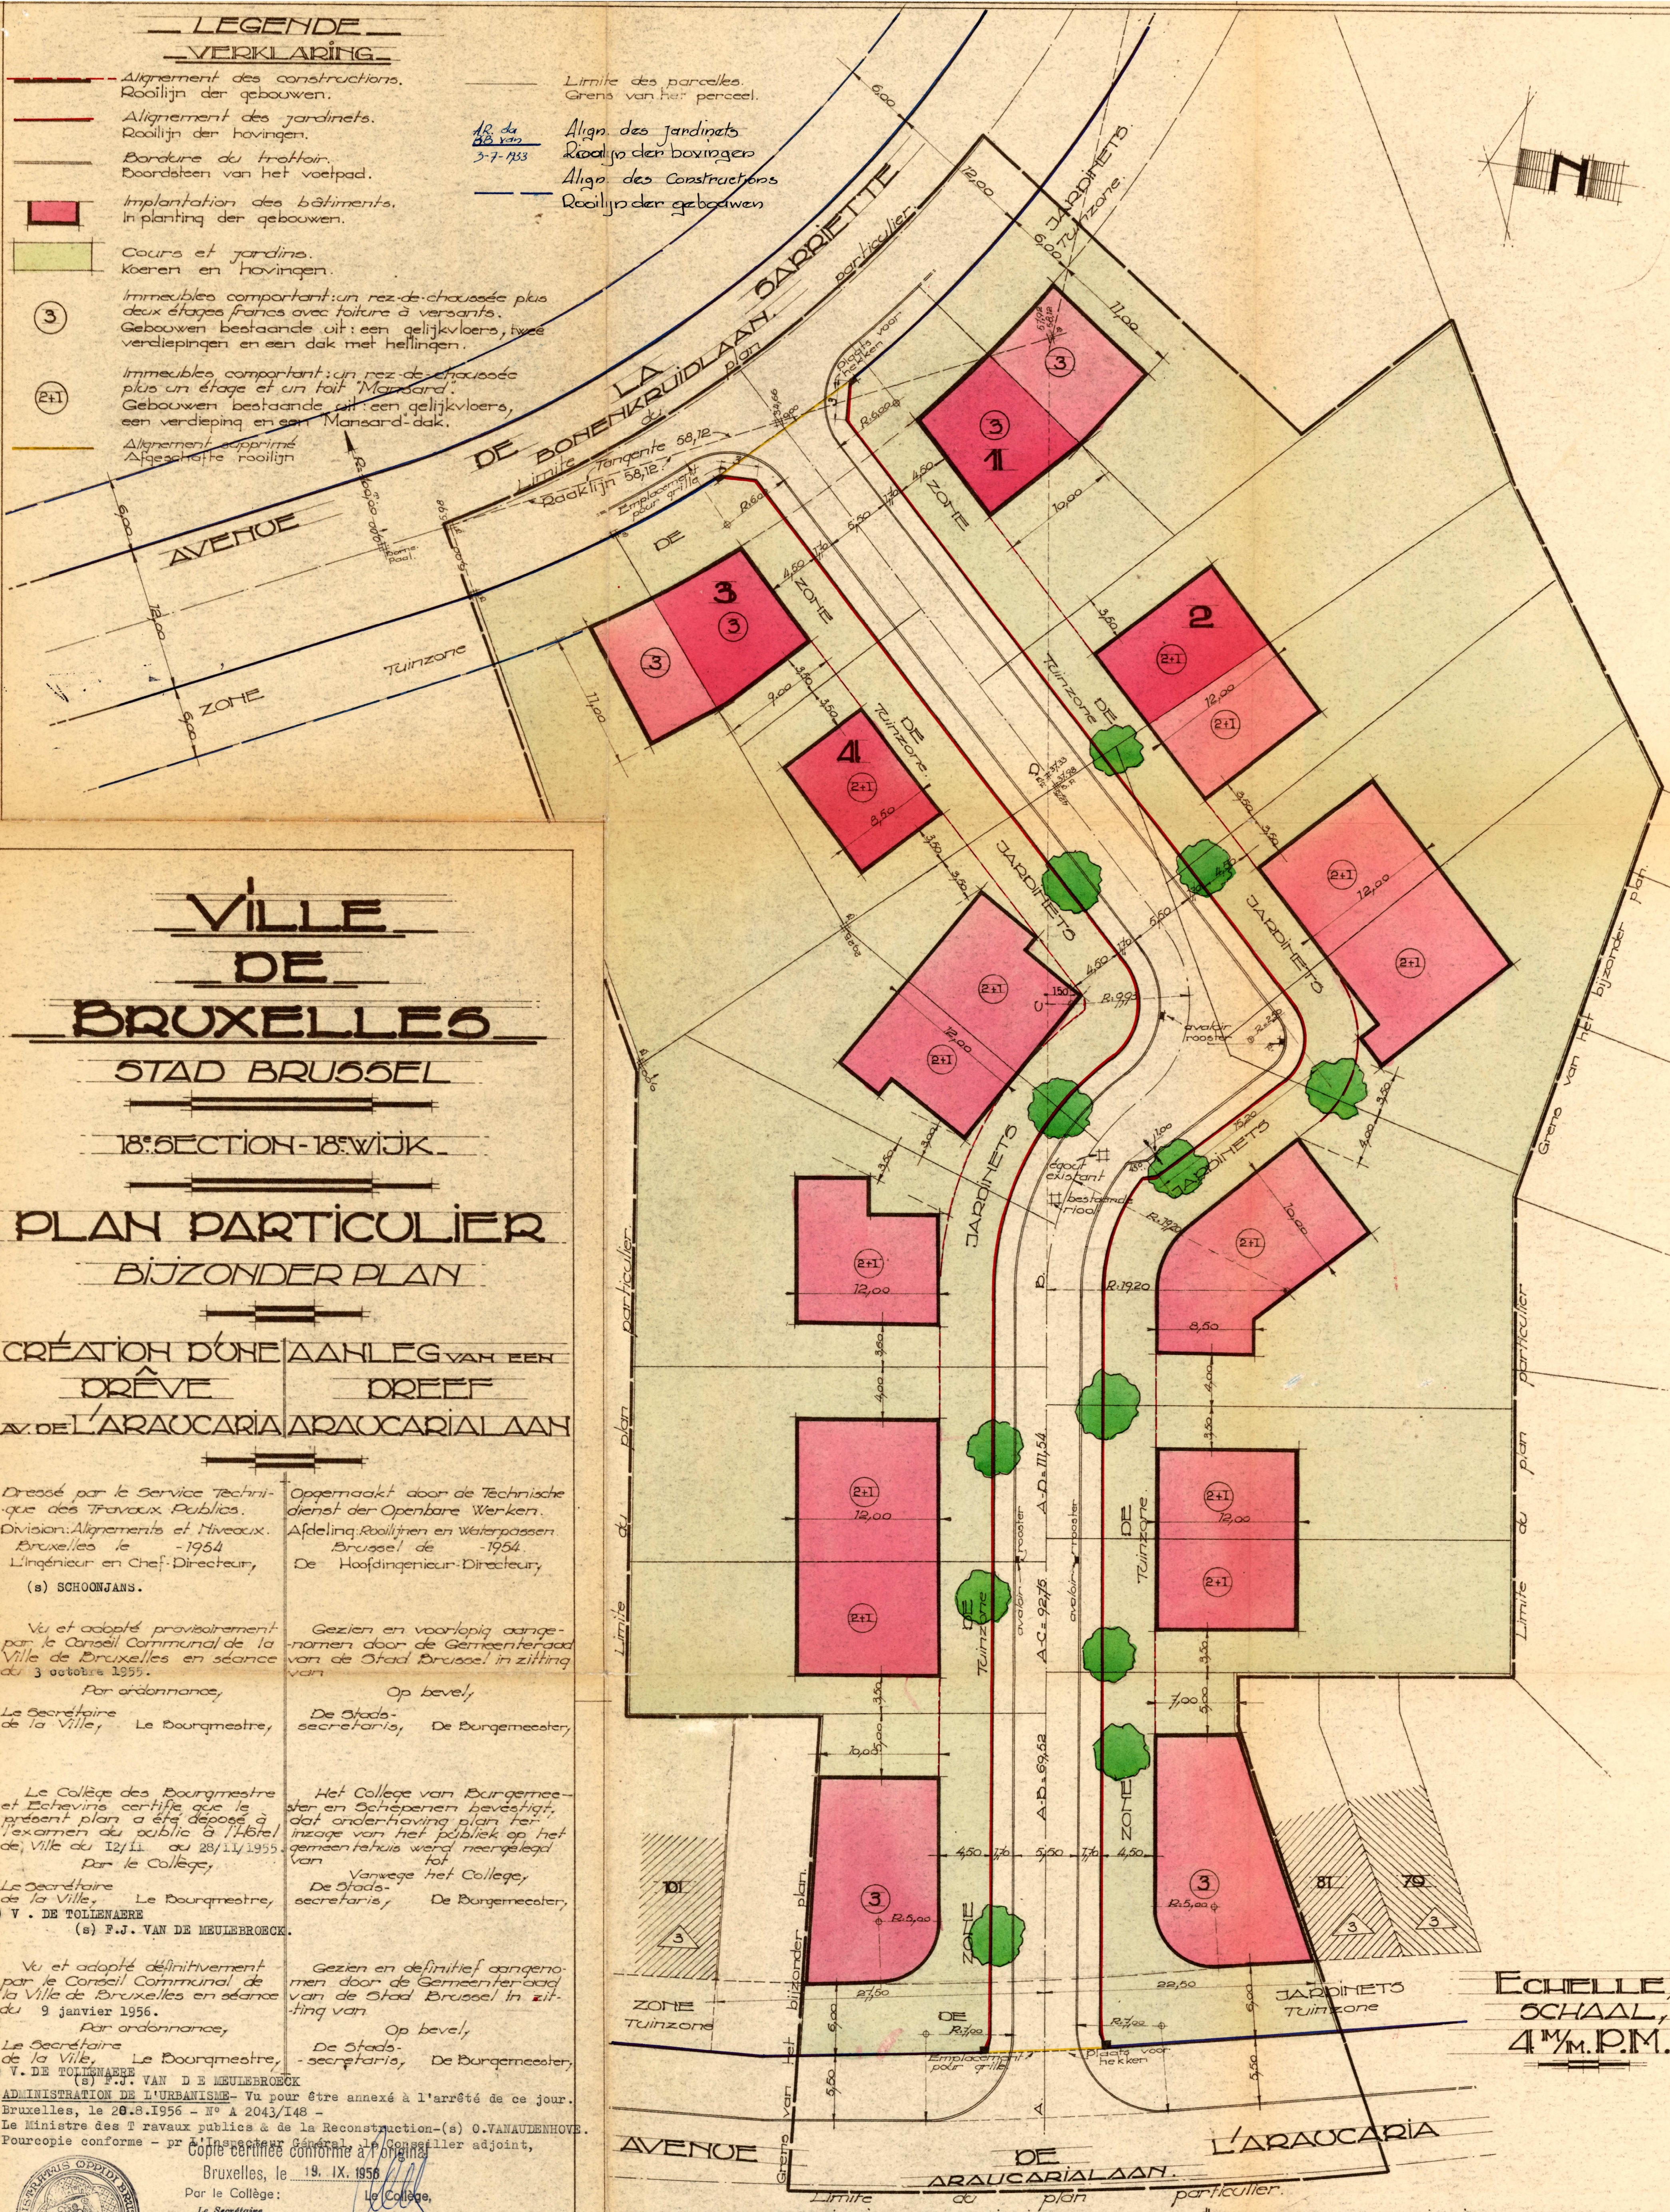


LEGENDE
VERKLARING

- Aligment des constructions.
Rooilijn der gebouwen.
- Aligment des jardinets.
Rooilijn der hovingen.
- Bordure du trottoir.
Boordsteen van het voetpad.
- Implantation des bâtimens.
Inplanting der gebouwen.
- Cours et jardins.
Koeren en hovingen.
- Immeubles comportant: un rez-de-chaussée plus deux étages francs avec toiture à versants.
Gebouwen bestaande uit: een gelijkvloers, twee verdiepingen en een dak met hellingen.
- Immeubles comportant: un rez-de-chaussée plus un étage et un toit 'Mansard'.
Gebouwen bestaande uit: een gelijkvloers, een verdieping en een Mansard-dak.
- Aligment supprimé.
Afgeschrifte rooilijn.

- Limite des parcelles.
Grens van het perceel.
- Alig. des jardinets.
Rooilijn der hovingen.
- Alig. des constructions.
Rooilijn der gebouwen.

12 du
22 van
5-7-1953

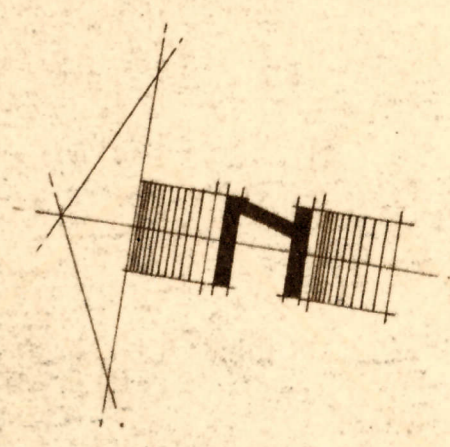

VILLE DE BRUXELLES
STAD BRUSSEL
18^e SECTION - 18^e WIJK
PLAN PARTICULIER
BIJZONDER PLAN

CRÉATION D'UNE ANLÈGE VAN EEN DREVE DREEF
AV. DE L'ARAUCARIA ARAUCARIA LAAN

Dressé par le Service Technique des Travaux Publics.
Division: Alignements et Niveaux.
Bruxelles le 1954.
L'ingénieur en Chef: Directeur,
(s) **SCHOONJANS.**

Opgemaakt door de Technische dienst der Openbare Werken.
Afdeling: Rooilijnen en Waterpassen.
Brussel de 1954.
De Hoofdingenieur: Directeur,
Op bevel,

Vu et adopté provisoirement par le Conseil Communal de la Ville de Bruxelles en séance du 3 octobre 1955.
Par ordonnance,
Le Secrétaire de la Ville, Le Bourgmestre,

Gezien en voorlopig aangenomen door de Gemeenteraad van de Stad Brussel in zitting van
De Stadssecretaris, De Burgemeester,

Le Collège des Bourgmestres et Echevins certifie que le présent plan a été déposé à l'examen du public à l'Hôtel de Ville du 12/11 au 28/11/1955.
Par le Collège,
Le Secrétaire de la Ville, Le Bourgmestre,

Het College van Burgemeester en Schepenen bevestigt, dat onderhavig plan ter inzage van het publiek op het gemeentehuis werd neergelegd van tot
Vanwege het College,
De Stadssecretaris, De Burgemeester,

Vu et adopté définitivement par le Conseil Communal de la Ville de Bruxelles en séance du 9 janvier 1956.
Par ordonnance,
Le Secrétaire de la Ville, Le Bourgmestre,

Gezien en definitief aangenomen door de Gemeenteraad van de Stad Brussel in zitting van
Op bevel,
De Stadssecretaris, De Burgemeester,

ADMINISTRATION DE L'URBANISME - Vu pour être annexé à l'arrêté de ce jour.
Bruxelles, le 20.8.1956 - N° A 2043/148 -
Le Ministre des Travaux publics & de la Reconstruction - (s) **O. VANAUDEHOVE.**
Pour copie conforme - pr. l'Instituteur Général et Conseiller adjoint,
Copie certifiée conforme à l'original
Bruxelles, le 19. IX. 1956
Par le Collège:
Le Secrétaire,
Le Collège,

ECHELLE, SCHAAL, 4^m/M.P.M.

POUR LES PRESCRIPTIONS URBANISTIQUES ET ARCHITECTORALES, IL Y A LIEU DE CONSULTER LA CONVENTION DU 9 OCTOBRE 1953.
VOOR DE URBANISTISCHE EN BOUWKONINGE VOORSCHRIFTEN, RAADPLEGE MEN DE OVEREENKOMST VAN 9 OCTOBER 1953.

