VILLE DE BRUXELLES
STAD BRUSSEL

SERVICE TECHNIQUE DES TRAVAUX PUBLICS
DIVISION : URBANISME

TECHNISCHE DIENST VAN OPENBARE WERKEN
AFDELING : STEDEBOUW

PLAN PARTICULIER D'AMENAGEMENT N° / BIJZONDER PLAN VAN AANLEG N° **46-65 bis**

QUARTIER DU BOULEVARD EMILE JACQMAIN
WIJK EMILE JACQMAINLAAN

Ilots compris entre le boulevard Emile Jacqmain, la chaussée d'Anvers, les rues du Faubourg, du Frontispice et Simons.

Huizenblokken begrepen tussen de Emile Jacqmainlaan, de Antwerpsesteenweg, de Voorstadsstraat, de Frontispiesstraat en de Simonsstraat.

FEUILLE N° / BLAD N° 1 — PLAN D'AMENAGEMENT / PLAN VAN AANLEG

ECHELLE : / SCHAAL : 1/500

BRUXELLES, LE / BRUSSEL, DE 06-02-1989

L'AUTEUR DE PROJET / AUTEUR VAN HET PROJECT

L'INGENIEUR-DIRECTEUR GENERAL / DE INGENIEUR-DIRECTEUR GENERAAL

BREDART

DOCUMENTS CONSTITUANT LE P.P.A. N° 46-65bis
DOKUMENTEN DIE DEEL UITMAKEN VAN HET B.P.A. N° 46-65 bis

- PREMIERE FEUILLE / EERSTE BLAD — le plan d'aménagement / het plan van aanleg
- DEUXIEME FEUILLE / TWEEDE BLAD — le plan des alignements / het rooilijnenplan
- TROISIEME FEUILLE / DERDE BLAD — le plan de la situation existante / het plan van de bestaande toestand
- Un cahier des prescriptions d'urbanisme / Een boekje met de stedebouwkundige voorschriften

VU ET ADOPTE PROVISOIREMENT PAR LE CONSEIL COMMUNAL EN SEANCE DU 20-03-1989

GEZIEN EN VOORLOPIG AANGENOMEN DOOR DE GEMEENTERAAD IN ZITTING VAN 20-03-1989

PAR LE CONSEIL :
VANWEGE DE RAAD :

LE SECRETAIRE, / **DE SECRETARIS,** ASPIRANT — **LE CONSEIL,** / **DE RAAD,**

LE COLLEGE DES BOURGMESTRE ET ECHEVINS CERTIFIE QUE LE PRESENT PLAN A ETE DEPOSE A L'EXAMEN DU PUBLIC DANS LES BUREAUX DE L'ADMINISTRATION COMMUNALE DU 30-03-1989 **AU** 28-04-1989

HET COLLEGE VAN BURGEMEESTER EN SCHEPENEN BEVESTIGT DAT ONDERHAVIG PLAN TER INZAGE VAN HET PUBLIEK OP GEMEENTELIJKE ADMINISTRATIEGEBOUWEN WERD NEERGELEGD VAN 30-03-1989 **TOT** 28-04-1989

PAR LE COLLEGE
VANWEGE HET COLLEGE

LE SECRETAIRE, / **DE SECRETARIS,** — **LE COLLEGE** / **HET COLLEGE**

VU ET ADOPTE DEFINITIVEMENT PAR LE CONSEIL COMMUNAL EN SEANCE DU 22-05-1989

GEZIEN EN DEFINITIEF AANGENOMEN DOOR DE GEMEENTERAAD IN ZITTING VAN 22-05-1989

PAR LE CONSEIL
VANWEGE DE RAAD :

LE SECRETAIRE, / **DE SECRETARIS,** — **LE CONSEIL,** / **DE RAAD**

Vu pour être annexé à l'arrêté royal du 7 Juin 1989.
Le Ministre de la Région bruxelloise,
Gezien om te worden gevoegd bij het koninklijk besluit van 7 Juni 1989.
De Minister van het Brussels Gewest,

(s) (g) Ph. MOUREAUX

Vu pour être annexé à l'arrêté royal du 7 Juin 1989.
Le Secrétaire d'Etat à la Région bruxelloise,
Gezien om te worden gevoegd bij het koninklijk besluit van 7 Juni 1989.
De Staatssecretaris van het Brussels Gewest,

(s) (g) J.L. THYS

Pour copie conforme
L'Architecte -Chef de Service,
F. GASPAR,
(s) F. GASPAR,

Copie certifiée conforme à l'original
Bruxelles, le 3 -05- 1989
Pour le Collège : / Voor het College, / Le Collège, / De Gemeenteraad,

PLAN DE SITUATION 1/5000 — LIGGINGSPLAN

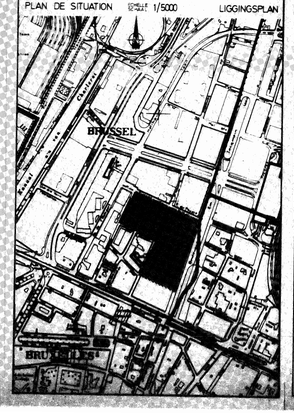

LEGENDE - VERKLARING
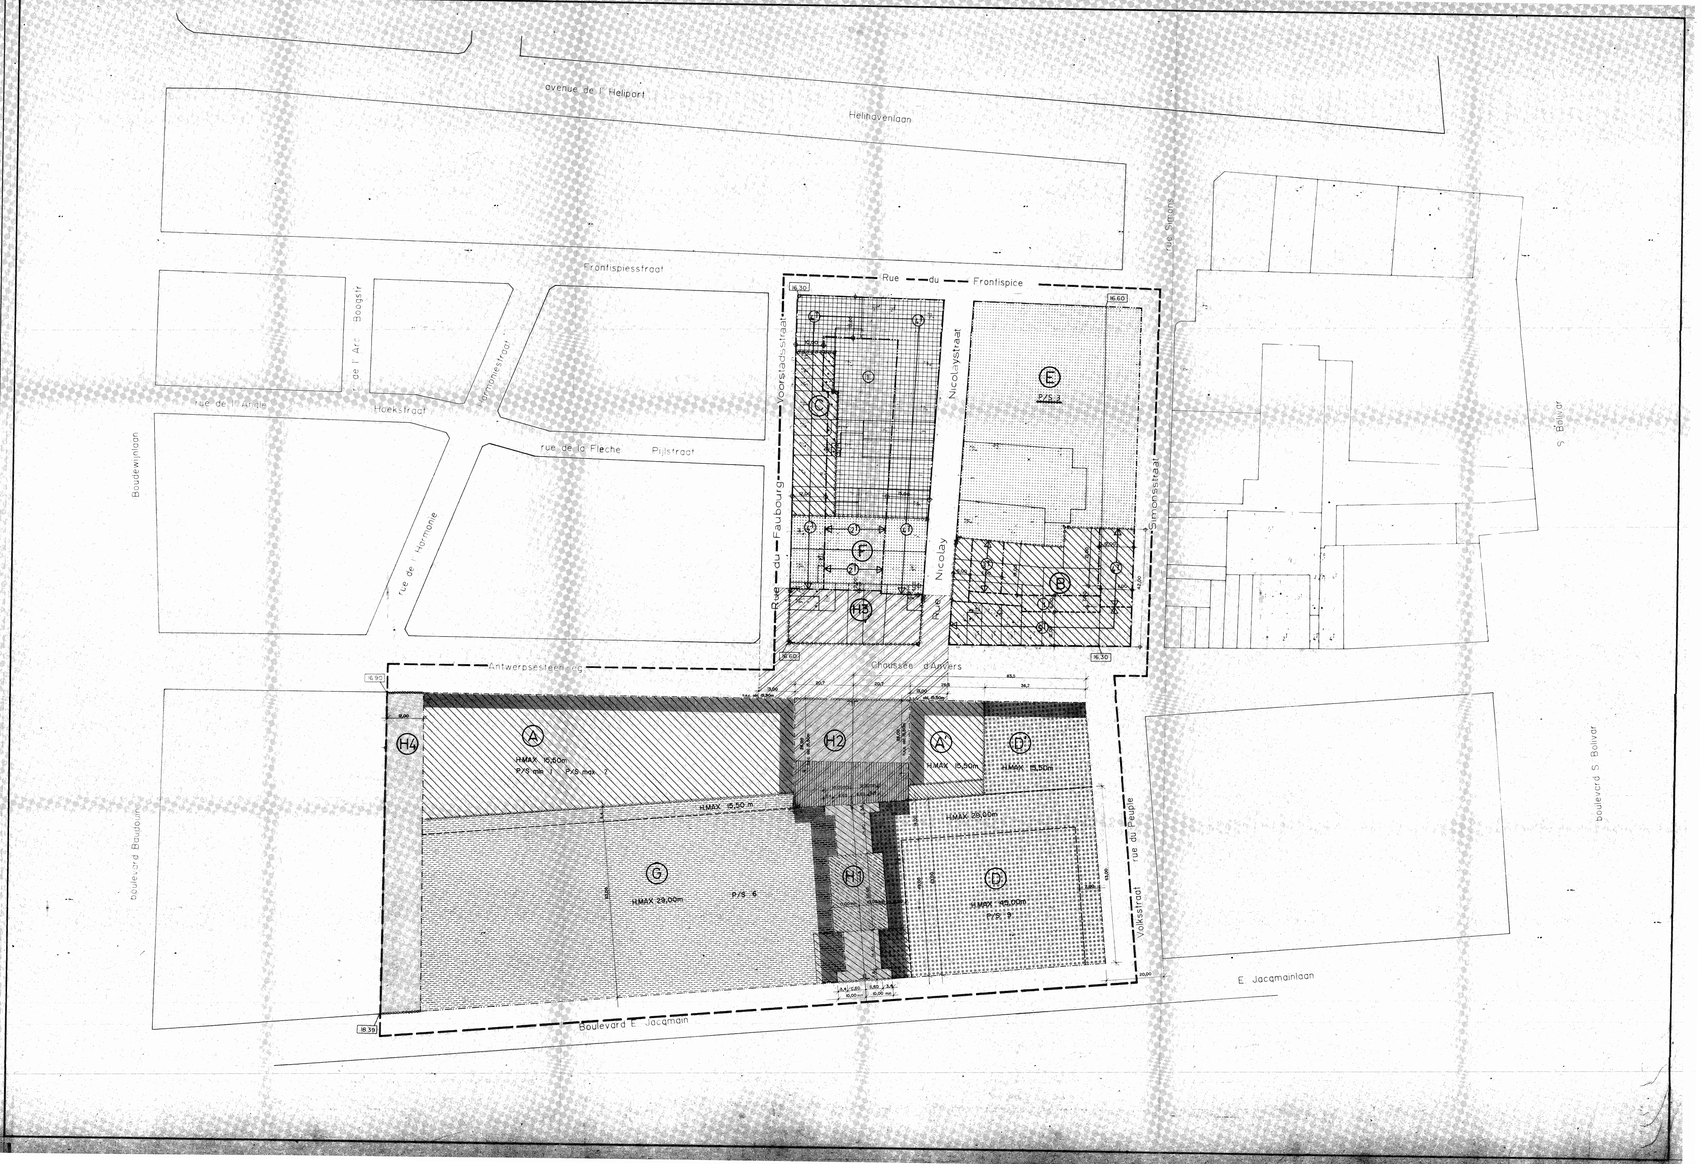
- Limite du plan / Grens van het plan
- Parcelles, bâtiments existants et numéros de police / Percelen, bestaande gebouwen en politienummers
- Annexe au niveau 0 / gebouw van bouwlaag 0
- Jours et vides / Kloosters en tuinen
- Nombre de niveaux des bâtiments existants à toiture plate / Aantal bouwlagen der bestaande gebouwen met platdak
- Nombre de niveaux des bâtiments existants avec toiture à versants / Aantal bouwlagen der bestaande gebouwen met hellend dak
- Nombre de niveaux des bâtiments existants avec toiture à la Mansart / Aantal bouwlagen der bestaande gebouwen met mansardedak
- Nombre de niveaux des bâtiments existants avec étage en recul / Aantal bouwlagen der bestaande gebouwen met verdiending in dakterugbouw
- 6.50 — Niveau de référence mi au pied de la façade / Referentiepeil (mi) aan de voet van de gevel
- 200 — Cote (m) / Maatlijn (m)
- Limite latérale des constructions / Zijdelingse bouwlijn der gebouwen
- Limite extrême des constructions / Uiterste grens der gebouwen
- Limite entre zones de bâtisse à niveaux différents / Grens tussen bouwzones met verschillende bouwlagen
- Limite entre zones à affectations différentes / Grens tussen zones met verschillende bestemmingen
- 4 — Nombre de niveaux des nouveaux bâtiments avec toiture à versants / Aantal bouwlagen van de nieuwe gebouwen met hellend dak
- 1 — Nombre de niveaux des nouveaux bâtiments avec toiture plate / Aantal bouwlagen van de nieuwe gebouwen met platdak
- Zone d'activités administratives / Administratiezone
- Zone d'habitation / Woonzone
- Zone mixte d'habitation et d'entreprises / Gemengd woon- en ondernemingszone
- Zone d'équipements d'intérêt collectif et/ou de service public et/ou de bureaux
- Zone voor uitrustingen van collectief belang en/of openbare dienst en/of kantoren
- Zone d'équipements d'intérêt collectif et/ou de service public
- Zone voor uitrustingen van collectief belang en/of openbare dienst
- Zone de passage public sur sol privé / Publieke doorgangszone op privaat eigendom
- Zone de passage public sur sol privé avec obligation de couverture / Overdekte publieke doorgangszone op privaat eigendom
- Zone de passage public sur sol privé avec possibilité de couverture / Publieke doorgangszone op privaat eigendom met mogelijkheid van overdak
- Zone de place publique / Zone voor openbaar plein
- Zone de place publique sur sol privé / Zone voor openbaar plein op privaat eigendom
- Zone de construction autorisée en sous sol / Zone met toegelaten bebouwing voor ondergrondse verdieping
- Zone mixte d'habitation et/ou d'équipement d'intérêt collectif et/ou de bureaux
- Gemengde zone voor huisvesting en/of collectief belang en/of kantoren
- Front commercial en rez de chaussée / Commercieel front voor gelijkvloers
- Zone non aedificandi / Non aedificandi zone
- G — Lettre de repérage des zones / Herkenningsletter van de zones
- H. MAX. — Hauteur maximale des constructions / Maximale hoogte van de gebouwen
- P/S — Rapport plancher/sol / Verhouding vloer/grond
- h.s.c. obl. — Hauteur sous corniche obligatoire / Verplichte hoogte onder dakgoot
- Voirie - Wegenis