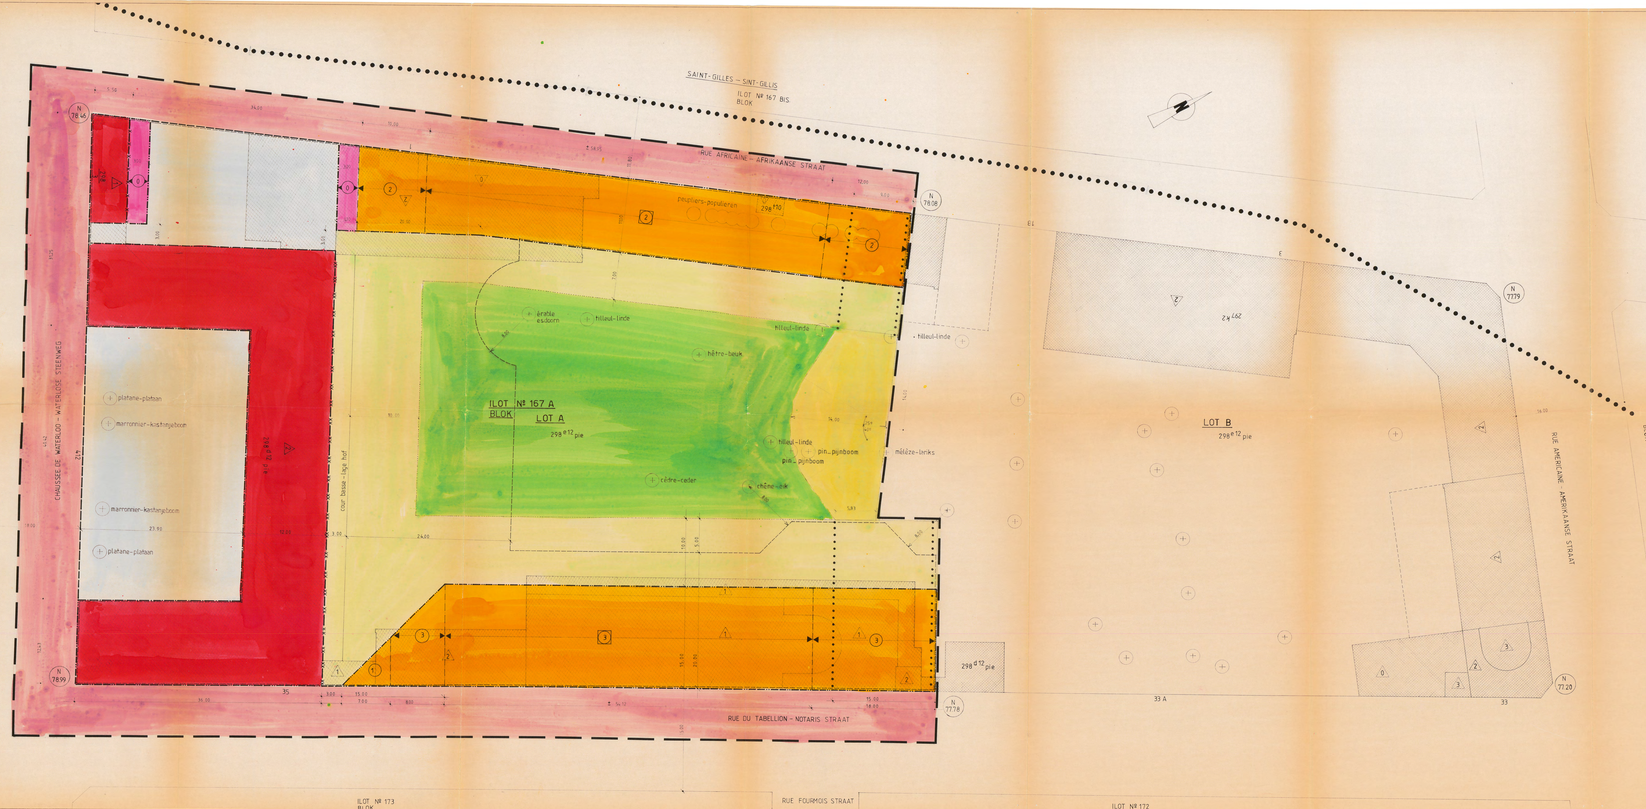


NOTE
Le présent plan a été confectionné au vu d'éléments graphiques. Les contenances ainsi que les dimensions y indiquées ne sont dès lors qu'approximatives. Une matérialisation sur terrain, à faire avant réalisation, apportera les précisions indispensables.

*NOTA*
*Deze tekening werd naar grafische gegevens vervaardigd. Derhalve zijn inhoud en afmetingen bij benadering aangeduid. Het nameten op het terrein is, voor de uitvoering onontbeerlijk om nauwkeurig gegevens te bezitten.*

## LEGENDE VERKLARING

| ETAT EXISTANT / BESTAT TOESTAND | DESTINATION / BESTEMMING | DESIGNATION / AANDUIDING | ARTICLE / ARTIKEL |
|---|---|---|---|
| | | LIMITE DE L'IMMEUBLE / GRAFISCHE GRENS | |
| | | LIMITE DU LOT / PERCEELGRENS | |
| | | LIMITE DU LOT AU PLAN / PERCEELGRENS IN HET ONTWERPPLAN | |
| | | LIMITE DE PARCELLE / PERCEELGRENS | |
| | | ALIGNEMENT / BEBAKEN | 3 |
| | | FRONT DE BATISSE OBLIGATOIRE / VERPLICHTE BOUWLIJN | 3 |
| | | FRONT DE BATISSE OBLIGATOIRE AUX ETAGES / VERPLICHTE BOUWLIJN AANGEE VERDIEPINGEN | 3 |
| | | FRONT DE BATISSE OBLIGATOIRE SUR ALIGNEMENT / VERPLICHTE BOUWLIJN OP BEBAKEN | 3 |
| | | MITOYENNETE DES PARTIES / MEENDERE GEMEENSCHAP VAN DE DELEN | 3 |
| | | LIMITE DE SUPERFICIE BATIE / VERPLICHTE BOUWGRENS | 3 |
| | | LIMITE ENTRE ZONES DE SAYSES A MINEUR DIFFERENTES / GRENS TUSSEN BEKAMENDERS MET VERSCHILLENDE DIEPTE | 3 |
| | | LIMITE EXTERNE DES BOIS U.B.I. / PRIJZEN BOMENGROEP VAN DE UNESCO | 3 |
| | | LIMITE MINIMUM DU PARC / MINIMUM GRENS VAN HET PARK | 3 |
| | | LIMITE EXTERNE DU PARCAGE D'ETAT PUBLIQUE / UITERSTE GRENS VAN DOORGANG MET OPENBARE BESTEMMING | 3 |
| | | AUTOROUTE A DESTINATION PUBLIQUE / DOORGANG MET OPENBARE BESTEMMING | |
| | | ZONE DE COMMUNICATION ROUTIERE / GEBIED VAN VERKEERSWEGEN | 4 |
| | | ZONE DE HABITATION / GEBIED VAN BEWONING | 5 |
| | | ZONE DE CONSTRUCTION SUR REZ-DE-CHAUSSEE / BEBAUWBAARHEID OP DE BEGANE GROND | 6 |
| | | ZONE DE COURS ET JARDINS / OTTHOF EN TUINGEBIED VAN ALLEEN DE TUINCH | 6 |
| | | ZONE DU PARC / PARKGEBIED | 7 |
| | | ZONE DE NATURE ACCESSIBLE AU PUBLIC / AUTO-SUFFISANTE NATUUR ONGEMAKELIJK VOOR HET PUBLIEK | 10 |
| | | ZONE MINIMALISE JARDIN ACCESSIBLE AU PUBLIC / MINIMALE TUINZONE ONGEMAKELIJK VOOR HET PUBLIEK | 11 |
| | | ARBRE / BOOM | |
| | | ARBUSTE / STRUIK | |
| | | ACHAT / STEENGEN MINIMUM SUR REZ-DE-CHAUSSEE / BIJ HAR BE AANTAL VAN VERDIEPINGEN OP BEGANE GROND | |
| | | NOMBRE DE FRONT OBLIGATOIRE SUR REZ-DE-CHAUSSEE / VERPLICHTE AANTAL VAN VERDIEPINGEN OP BEGANE GROND | |
| | | ZONE DE PROTECTION / BEVEILIGINGSZONE | |
| | | ZONE DE DEVELOPPEMENT / BEBOUWBARE GROND | |
| | | ZONE APPELE A DEVELOPPEMENT / BEBOUW GESTEMD VOOR VERWEZENLIJKING | |

| | | | |
|---|---|---|---|
| Modifié le / Gewijzigd | Dressé par le soussigné / Opgemaakt door de ondergetekende | Vérifié par le soussigné / Nagezien door de ondergetekende | Vu & Proposé par le soussigné / Gezien en voorgesteld |
| Remplace le / Vervangt Nr | Datum | | |
| Remplacé par le / Vervangen door Nr | Y. MAYNE<br>DE SIGNATEUR URBAIN / TEKENAAR STEDEBOUW | R. HAEST<br>INGE-IL CHEF DE SERV. / HOOF-S. DIENSTCHEF | P. LUCAS<br>INGENIEUR DIRECTEUR / INGENIEUR DIRECTEUR |

Vu et adopté provisoirement par le Conseil Communal en séance du / Gezien en voorlopig aangenomen door de gemeenteraad in zitting van 17/05/90

Le Secrétaire, de Secretaris, — Par ordonnance, in opdracht, — Le Bourgmestre, de Burgemeester,

Le Collège des Bourgmestre et Echevins certifie que le présent plan a été déposé à l'enquête du public à la Maison Communale, du 01/06/90 au 02/07/90
Het College van Burgemeester en Schepenen verklaart dat onderhavig plan ter inzage van het publiek werd gelegd in het Gemeentehuis, van 01/06/90 tot 02/07/90

Le Secrétaire, de Secretaris, — Par le Collège, vanwege het College, — Le Bourgmestre, de Burgemeester,

Vu et adopté définitivement par le Conseil Communal en séance du / Gezien en definitief aangenomen door de gemeenteraad in zitting van 26/10/90

Le Secrétaire, de Secretaris, — Par ordonnance, in opdracht, — Le Bourgmestre, de Burgemeester,

Pour copie conforme à l'original déposé à l'enquête publique
*Voor gelijkluidend afschrift van het ter inzage van het publiek gelegd oorspronkelijk plan,*

Le Secrétaire, de Secretaris, — Par le Collège, vanwege het College, — Le Bourgmestre, de Burgemeester,

| COMMUNE D'IXELLES<br>3e DIRECTION – URBANISME ENVIRONNEMENT<br>SERVICE de l'URBANISME | GEMEENTE ELSENE<br>3e DIRECTIE – STEDEBOUW LEEFMILIEU<br>DIENST van de STEDEBOUW |
|---|---|
| ILOT 167 LOT A<br><br>PLAN PARTICULIER D'AMENAGEMENT<br><br>PLAN DE DESTINATION ET DES PRESCRIPTIONS URBANISTIQUES | BLOK 167 LOT A<br><br>BIJZONDER PLAN VAN AANLEG<br><br>BESTEMMINGS-PLAN EN STEDEBOUW-KUNDIGE VOORSCHRIFTEN |

| Echelle / Schaal | Format / Formaat |
|---|---|
| 1/200 | 190 x 60 |

2375