

gezien en voorlopig aangenomen door de gemeenteraad in zitting van 5.4.1965  
 vu et adopté provisoirement par le Conseil Communal en séance du 5.4.'65


Le Secrétaire, Par ordonnance, Le Bourgmestre,  
 in opdracht  
 De Secretaris, De Burgemeester  
 Het College van Burgemeester en schepenen verklaart dat onderhavig plan ter inzage van het publiek werd gelegd in het gemeentehuis van 20.4.1965 tot 20.5.1965  
 Le Collège des Bourgmestre et Echevins certifie que le présent plan a été déposé à l'examen du public à la Maison Communale du 20.4.1965 au 20.5.1965

par le Collège  
 Le Secrétaire vanwege het Collège, Le Bourgmestre  
 De Secretaris, De Burgemeester  
 gezien en definitief aangenomen door de gemeenteraad in zitting van 25.3.1966  
 Vu et adopté définitivement par le Conseil Communal en séance du 25.3.1966

Par ordonnance.  
 Le Secrétaire, in opdracht, Le Bourgmestre,  
 De Secretaris, De Burgemeester  
 Voor gelijkloidend afschrift van het ter inzage van het publiek gelegd oorspronkelijk plan  
 Pour copie conforme à l'original de posé à l'enquête publique

Par le Collège  
 Le Secrétaire vanwege het Collège, Le Bourgmestre,  
 De Secretaris, De Burgemeester

VERKLARING. LEGENDE.  
 TOEGESTAAN OP VERPLICHT MAX. MAXIMUM ADMIS, DUO BILIGATOIRE.  
 ? ? MIN. MINIMUM. "

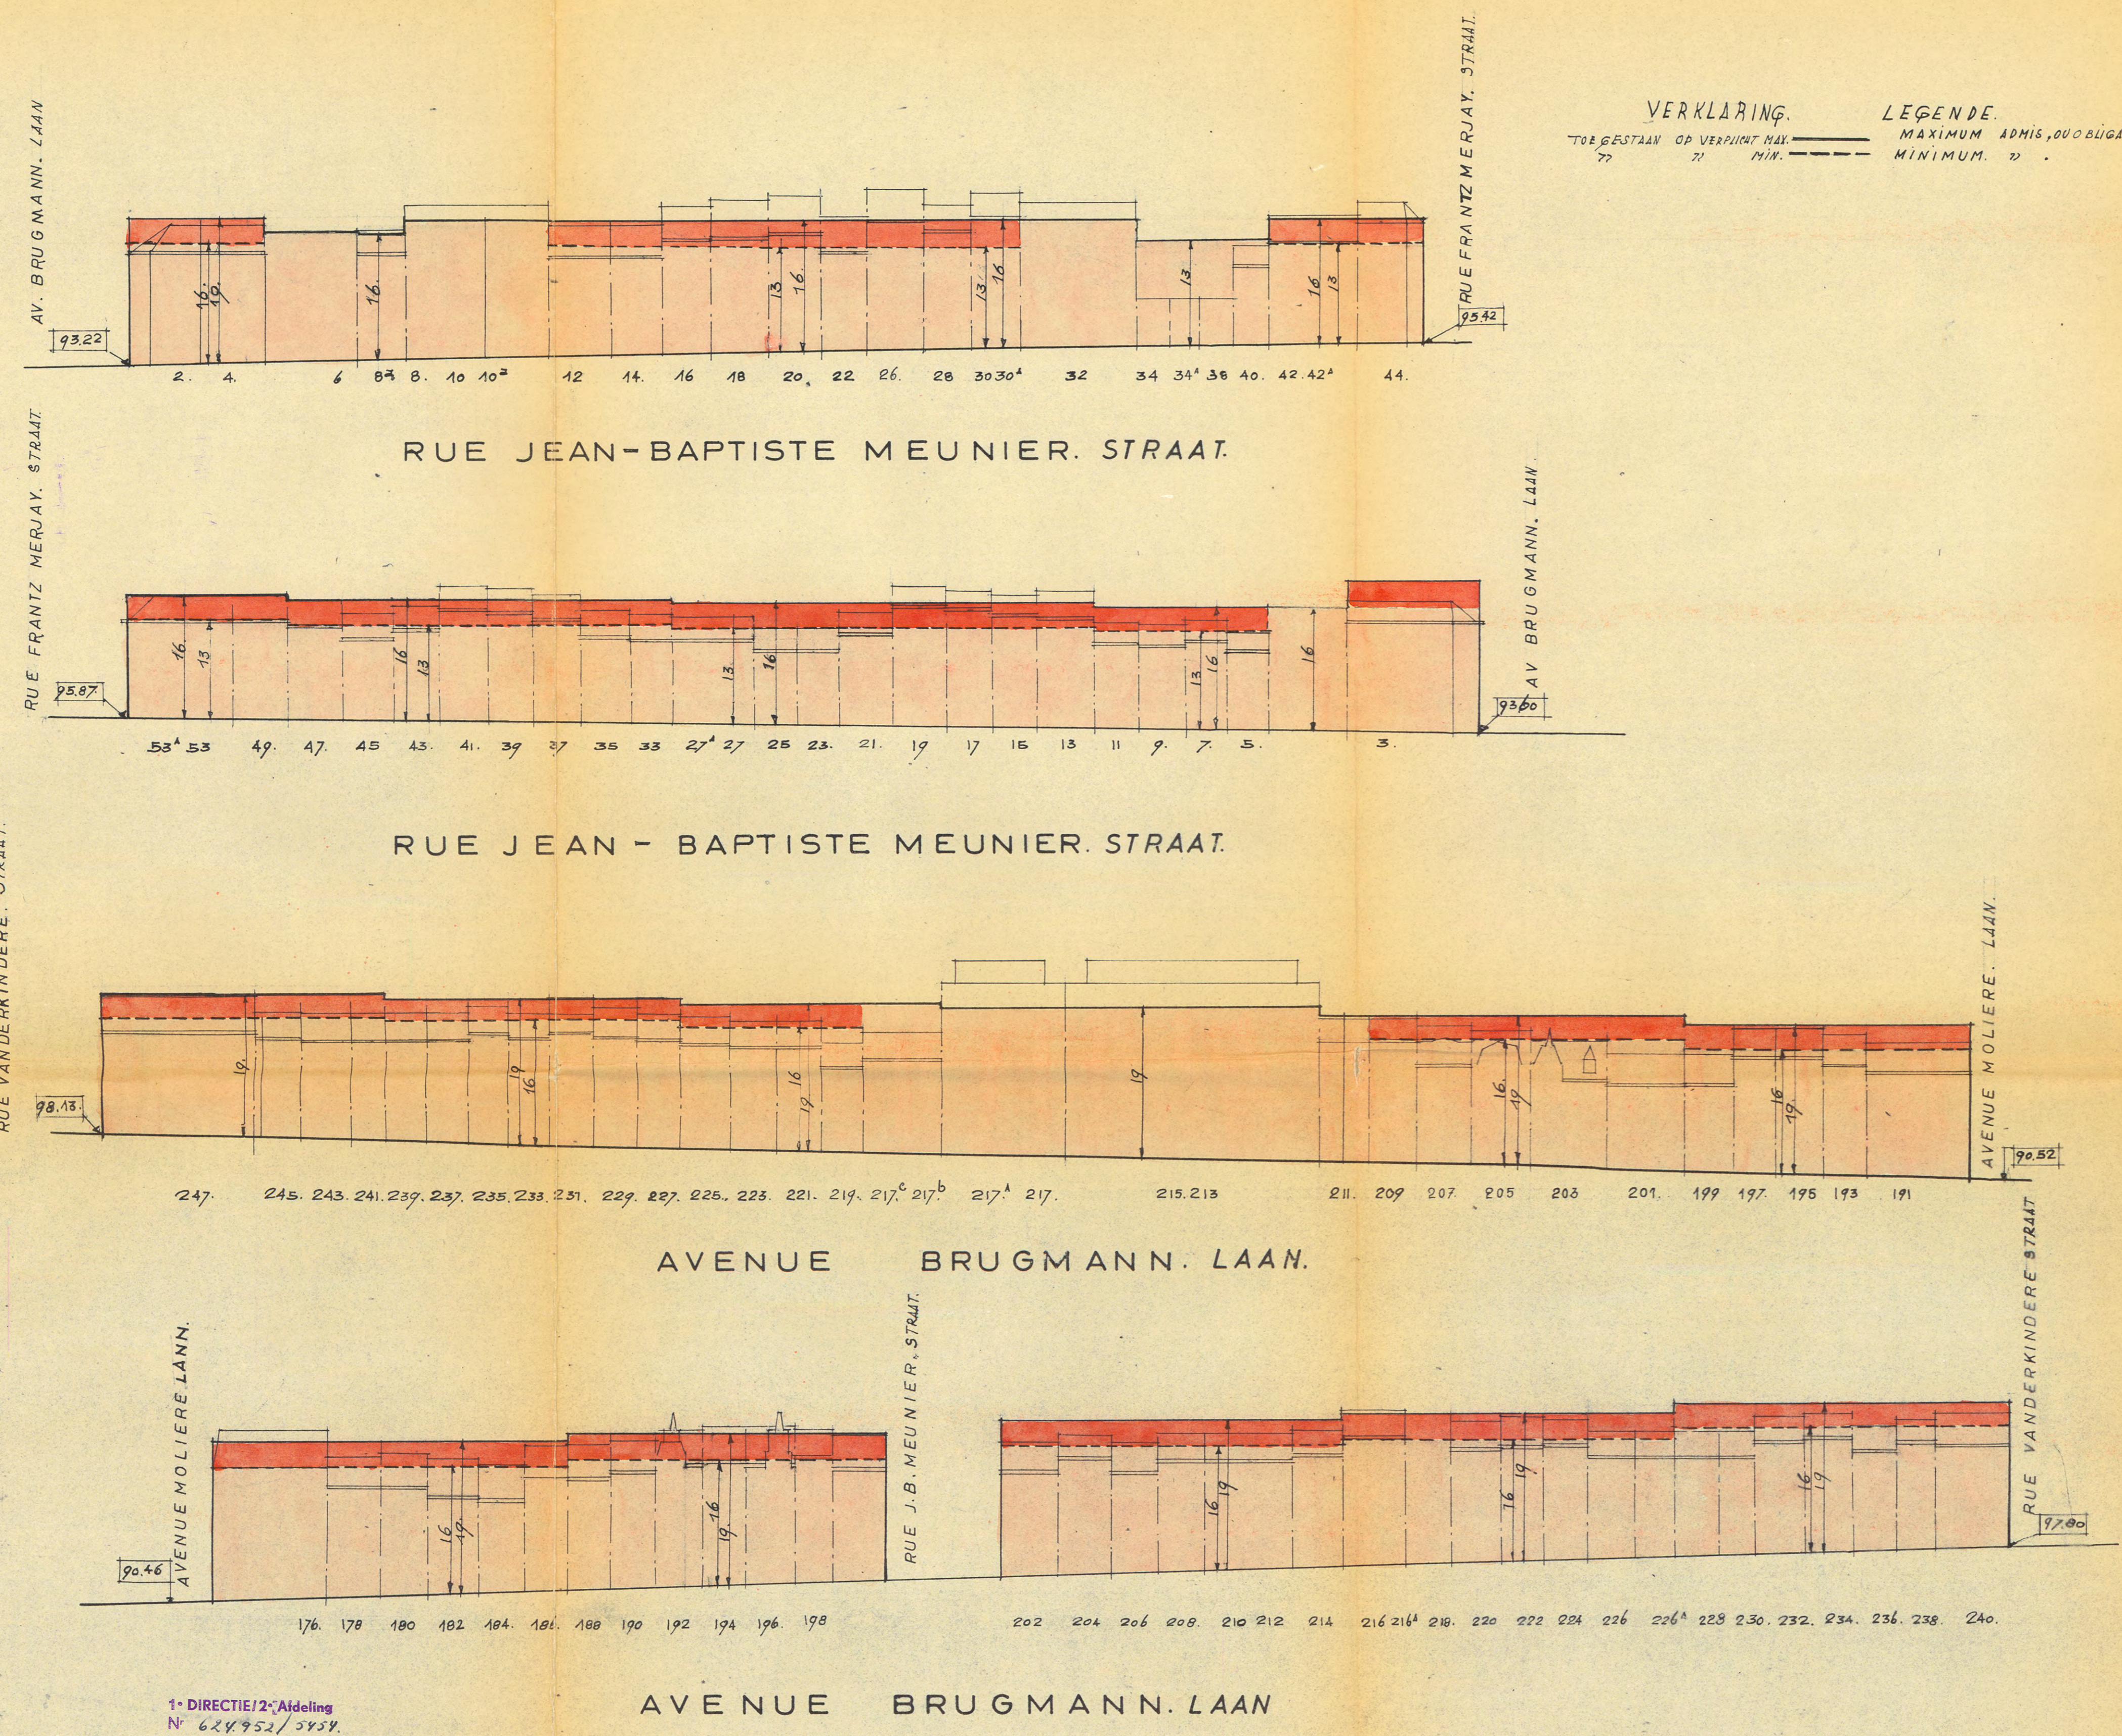

1° DIRECTION / 2° Division  
 N° 624.952/5454.  
 In vergadering van 7.7.1966 heeft de Eerstzindige Deputatie een gunstig advies uitgebracht tot goedkeuring van onderhavig plan.  
 Voor de Gouverneur: Het Afdelingshoofd i.o.  
 J. LEGROS

COMMUNE D'IXELLES 3° DIRECTION TRAVAUX PUBL. REGIE FONCIERE & URBANISME SERVICE DE L'URBANISME	GEMEENTE ELSENE 3° DIRECTIE OPENB. WERKEN GRONDREGIE & STEDEBOUW DIENST VAN DE STEDEBOUW			
QUARTIER DE BERKENDAEL.	BERKENDAALWIJK			
PLAN PARTICULIER D'AMENAGEMENT DES ILOTS 237, 238 & 239.	BIJZONDER PLAN VAN AANLEG DER BLOKKEN 237, 238 & 239. Voor de Gouverneur: Het Afdelingshoofd i.o. Le Ministre des Travaux Publics (Sig.) J. DE SAEGER			
PLAN DE DESTINATION & DES PRESCRIPTIONS URBANISTIQUES GABARIT DES HAUTEURS	BESTEMMINGSPLAN & STEDEBOUWKUNDIGE VOORSCHRIFTEN. HOOGTEPROFIELEN			
MODIFIE LE : GEWIJZIGD DE :	OPGEMAAKT DE DE ONDERGET. DRESSE PAR LE SOUSSIGNE	VERIFIE PAR LE SOUSSIGNE NAGEZIEN DOOR DE ONDERGET.	NAGEZIEN EN VOORGESTELD: VU & PROPOSE PAR LE SOUSS.	ECHELLE : SCHAAL : 1:300
VERVANGT NR. REMPLECE NO :	DESSIN <sup>R</sup> URB. TEKEN <sup>R</sup> STED.	CHEF VAN DE DIENST STEDEBOUW. CHEF DU SERVICE DE L'URBANISME.	ING <sup>R</sup> DIRECT <sup>R</sup> DES TRAV. PUBLICS ING <sup>R</sup> DIRECT <sup>R</sup> DE L'OPENB. WERK.	FORMAAT : FORMAT : B4
REMPLECE PAR: VERVANGEN DOOR :				1850.