
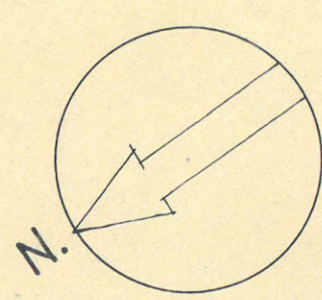


BLOK ILOT 212.

ILOT 213 BLOK

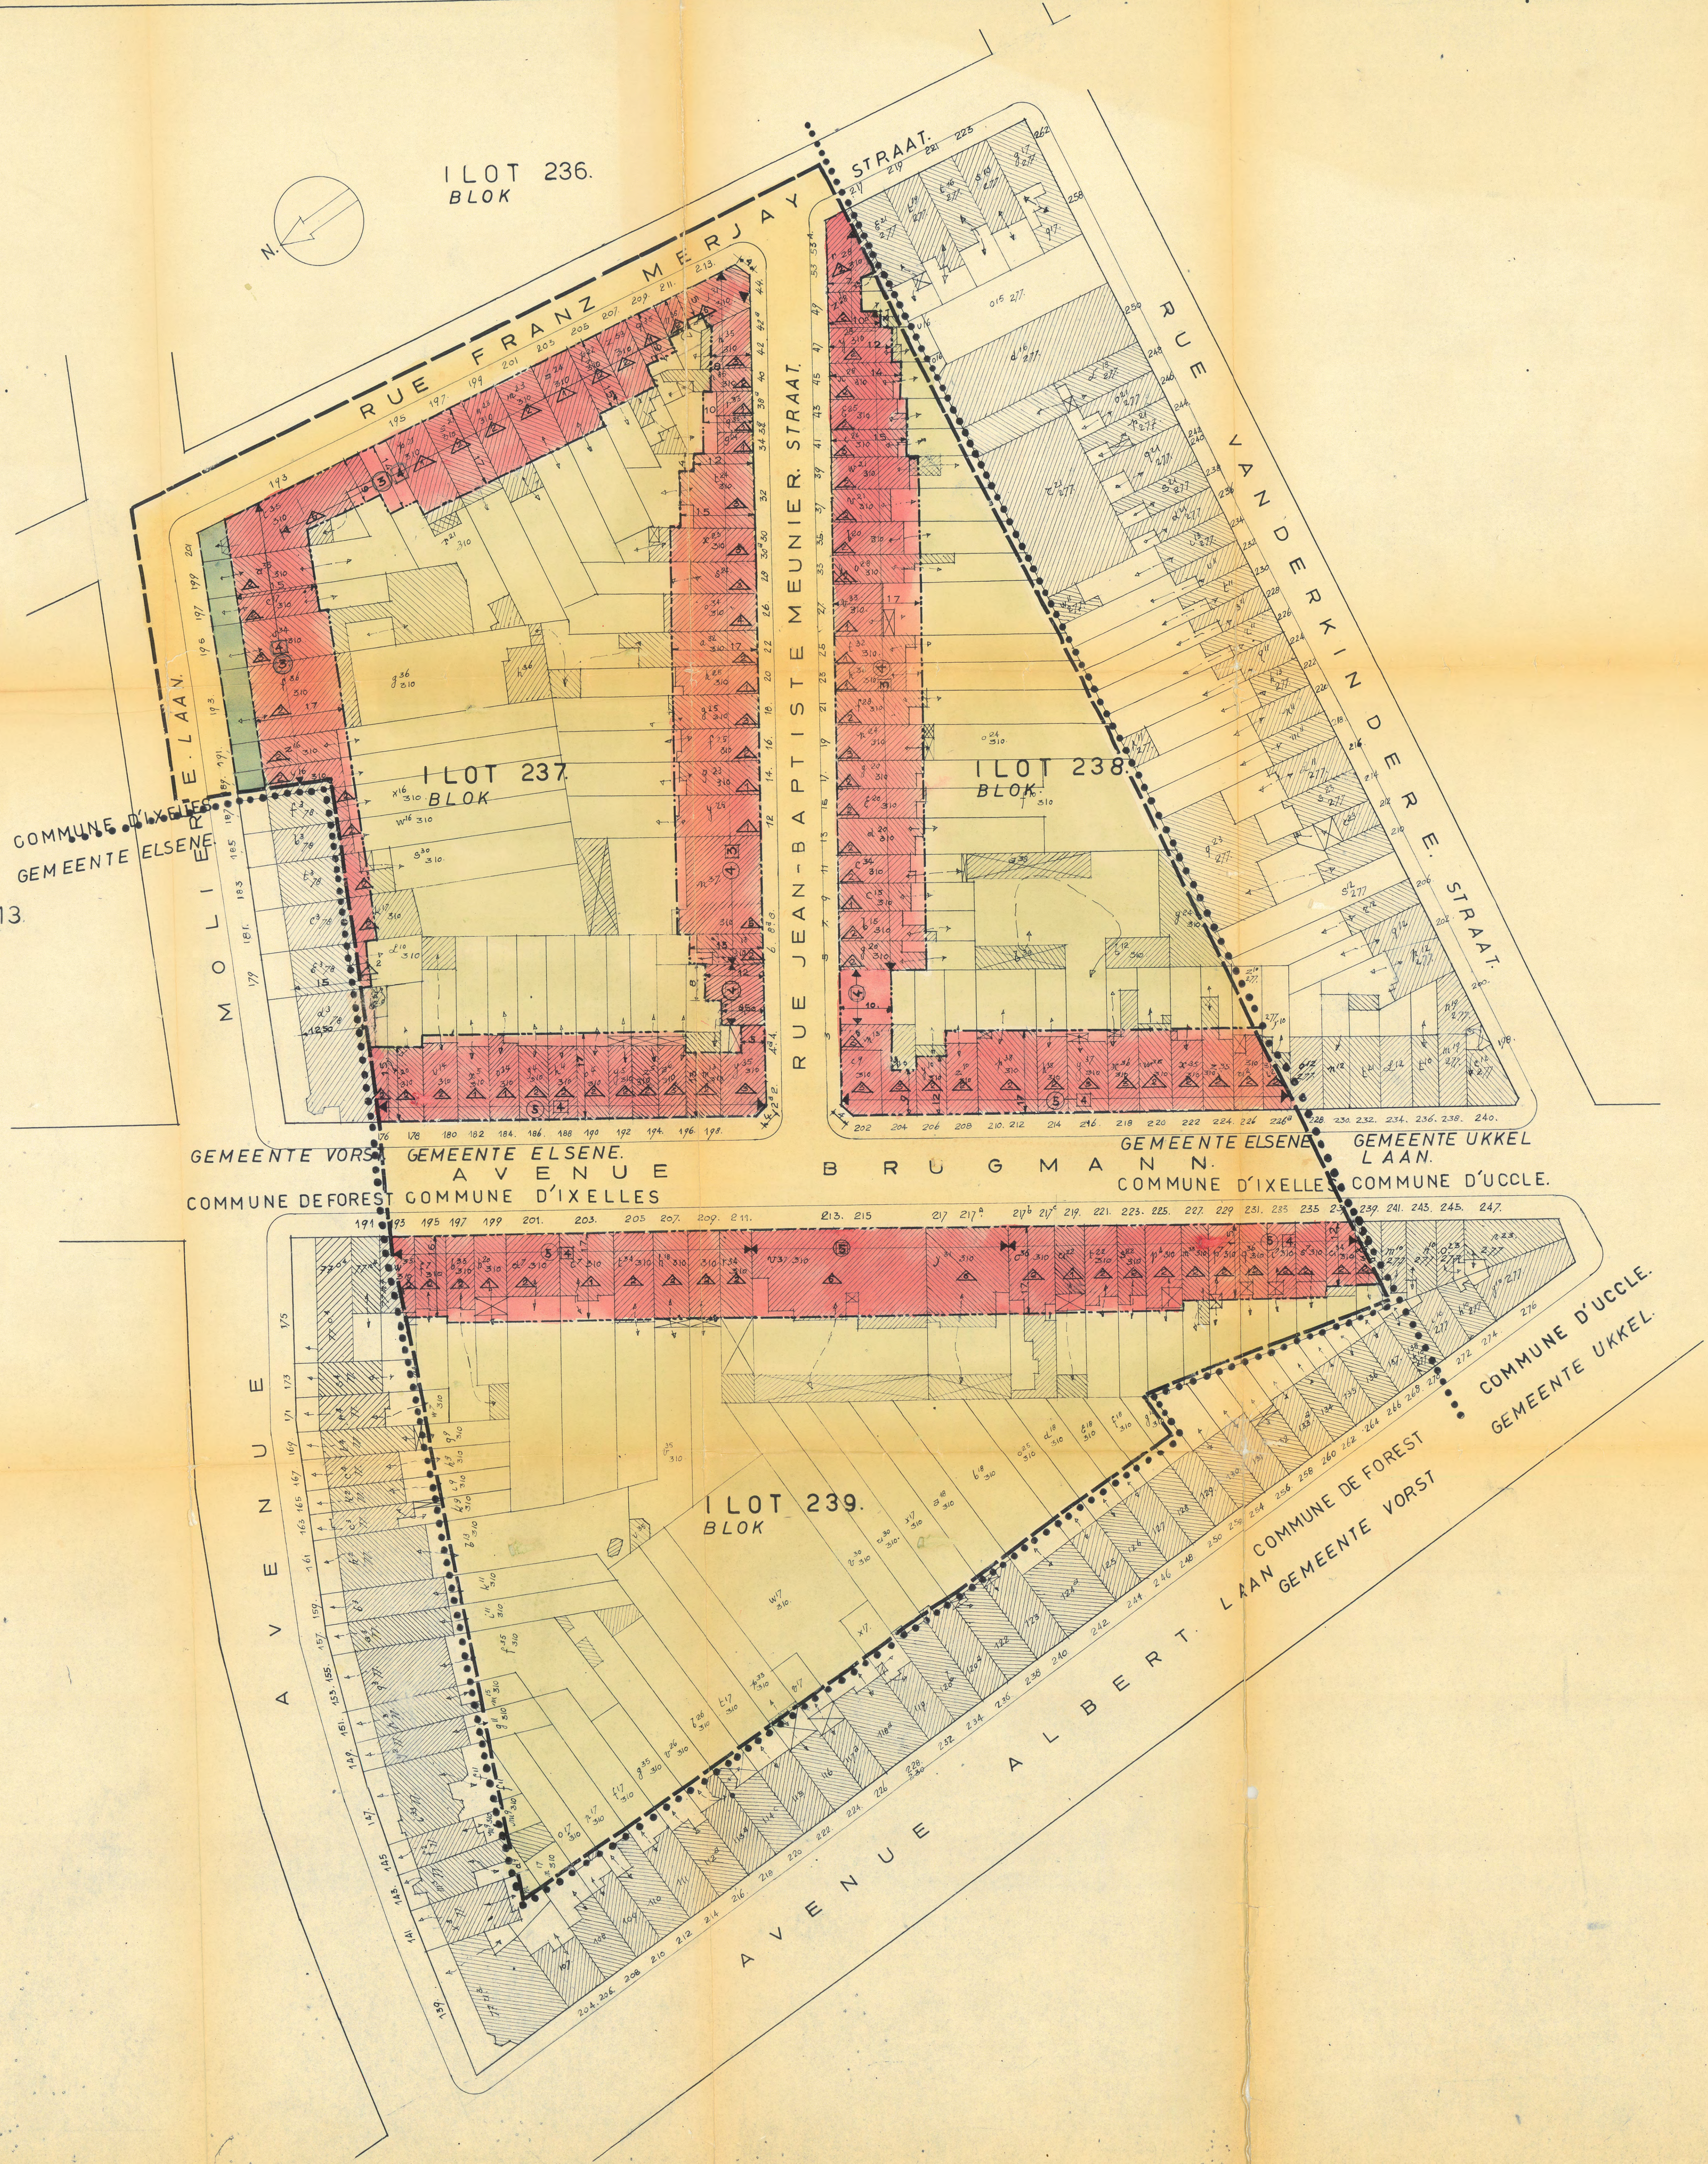

LEGENDE		VERKLARING	
ETAT EXISTANT BEST. T. DEST.	DESTINATION BESTEMM.	DESIGNATION AANDUIDING.	ARTICLE- ARTIKEL
●●●●		Limite de la commune. gemeentegrens.	
—		Limite du plan particulier. begrenzing van het bijzonder plan.	
—		Limite de parcelle. perceelgrens.	
—		alignement- rooilijn.	
▨		construction privée. private gebouwen.	
—		front de bâtisse obligatoire sur align. verplichte bouw op rooilijn.	
—		Limite extrême arrière des bâtiments principaux. uiterste achterste bouwlijn der hoofdgebouwen.	
—		Voirie existante. wegenis.	
■		zone de recul et de nonbâtisse	
■		achteruitbouw en bouwvrije strook.	
■		zone de cours et jardins privés binnenplaatsen en private tuinen.	
■		zone de construction fermée. strook voor aaneengesloten bebouwing.	
△		nombre d'étages (bâtiments existants) aantal verdiepingen (bestaande geb.)	
⊕		nombre d'étages maximum (sans recherches) maximum aantal verdiepingen.	
⊖		nombre d'étages minimum (sans recherches) minimum aantal verdiepingen.	
⊕		nombre d'étages fixe. vast aantal verdiepingen.	
—		front de bâtisse obligatoire. verplichte bouwlijn	
□		parties exclues de l'approbation royale. geëxcludeerde uitgestreken van het K.B. d. van goedkeuring	

gezien en voorlopig aangenomen door de gemeenteraad in zitting van 5.4.1965
vu et adopté provisoirement par le conseil communal en séance du 5.4.1965

Le Secrétaire Par ordonnance in opdracht Le Bourgmestre.
De Secretaris Bergmann De Burgemeester

Het College van Burgemeester en schepenen verklaart dat onderhavig plan ter inzage van het publiek werd gelegd in het gemeente huis van 20.4.1965 tot 20.5.1965

Le Collège des Bourgmestre et Echevins certifie que le présent plan a été déposé à l'examen du public à la Maison Communale, du 20.4.'65 au 20.5.1965

Le Secrétaire vanwege het College Le Bourgmestre.
De Secretaris Bergmann De Burgemeester

gezien en definitief aangenomen door de gemeenteraad in zitting van 25.3.1966
Vu et adopté définitivement par le Conseil Communal en séance du 25.3.1966

Le Secrétaire in opdracht Le Bourgmestre.
De Secretaris Bergmann De Burgemeester

Voor gelijkluidend afschrift van het ter inzage van het publiek gelegd oorspronkelijk plan
Four copie conforme à l'original déposée à l'examen public

Le Secrétaire vanwege het College Le Bourgmestre.
De Secretaris Bergmann De Burgemeester

COMMUNE D'IXELLES 3^e DIRECTION TRAVAUX PUBL. RÉGIE FONCIÈRE & URBANISME SERVICE DE L'URBANISME
GEMEENTE ELSENE 3^e DIRECTIE OPENB. WERKEN. GRONDREGIE & STEDEBOUW. DIENST VAN DE STEDEBOUW.

QUARTIER DE BERKENDAE. BERKENDALWIJK

PLAN PARTICULIER D'AMENAGEMENT DES ILOTS 237, 238 & 239. BIJZONDER PLAN VAN AANLEG DER BLOKKEN 237, 238, 239.

PLAN DE DESTINATION & DES PRESCRIPTIONS URBANISTIQUES. BESTEMMINGSPLAN STEDEBOUWKUNDIGE VOORSCHRIFTEN

MODIFIÉ LE: GEWIJZIGT DE:	OPGEWIKT DE DE ONDERGET DRESÉ PAR LESOUSSIGNE	VERIFIÉ PAR LE SOUSSIGNE NAGEZIEN DOOR DE ONDERGET	NAGEZIEN EN VOORSTELD. VU & PROPOSE PAR LE SOUSS.	ECHELLE: SCHALL: 1:500.
VERVANGT N ^o REPLACE N ^o	DESSIN ^o URB. TEKENS ^o STED.	CHIEF VAN DIENST STEDEBOUW CHIEF DU SERVICE DE L'URBANISME	INGE. DIRECTR. DES TRAV. PUBLICS INGR. DIRECTR. DEB. OPENB. WERK.	FORMAT: FORMAT: C5.
REPLACE PAR VERVANGEN DOOR				1847.