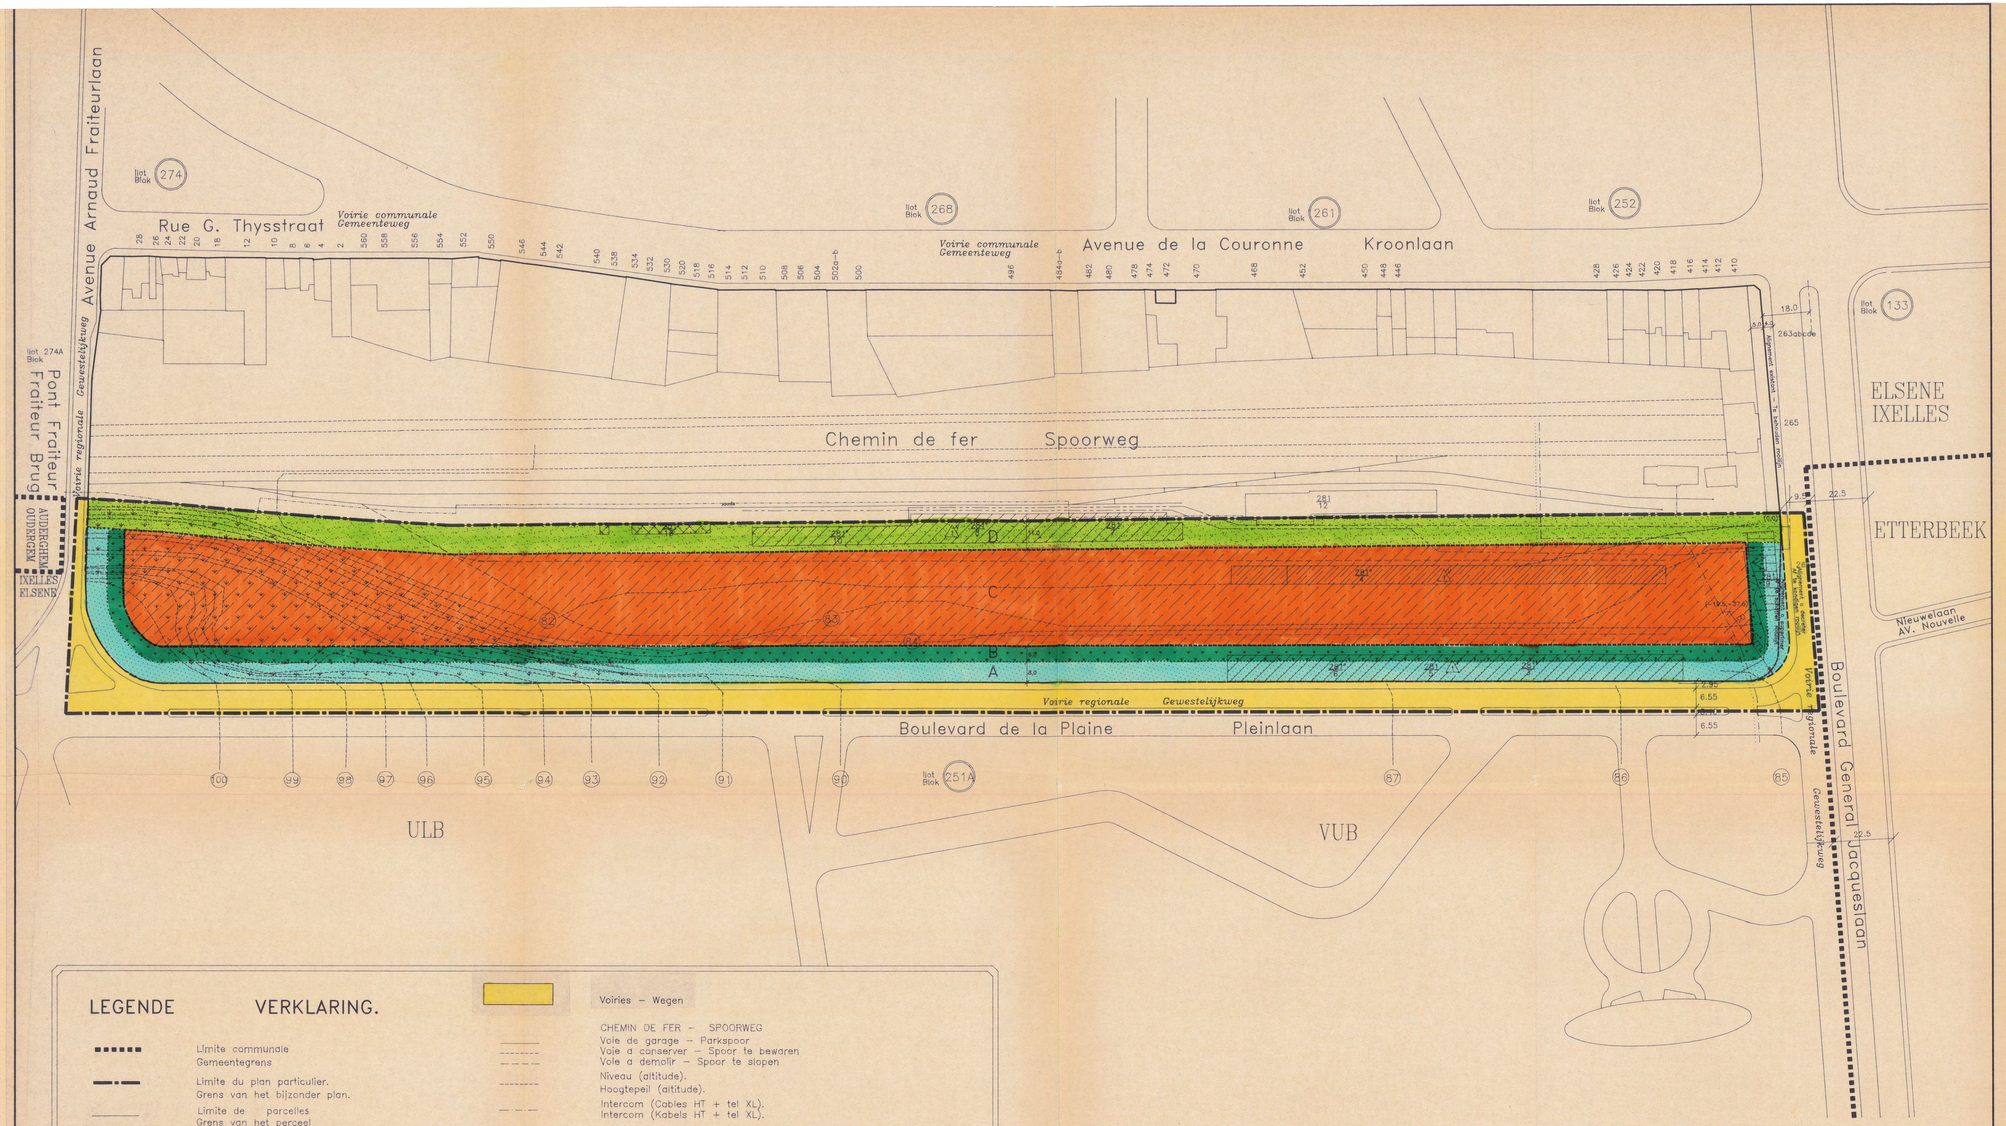

LEGENDE VERKLARING.

- Limite communale / Gemeentegrens
- Limite du plan particulier. / Grens van het bijzonder plan.
- Limite de parcelles / Grens van het perceel
- 26 — Numero cadastral de la parcelle. / Kadasternummer van het perceel.

Nombre de niveaux des batiments existants:
AAntal bouwlagen der bestaande gebouwen:

- AV — avec toiture a versants. / met hellend dak.
- Ilot / Blok 258 — N° d'ilot / Nr van het blok
- 265 — N° de police des batiments / Huisnummer van de gebouwen

AFFECTATIONS DES PARCELLES EXISTANTES
BESTEMMING VAN DE BESTAANDE PERCELEN

- Commerces divers et activites annexes / Verscheidene handel en aanhorige aktiviteiten
- Ateliers, depots et entreprises / Ateliers, stapelplaatsen en ondernemingen
- Equipements d'interet collectif / Uitrustingen van collectief belang

Voiries – Wegen

CHEMIN DE FER – SPOORWEG
Voie de garage – Parkspoor
Voie a conserver – Spoor te bewaren
Voie a demolir – Spoor te slopen
Niveau (altitude). / Hoogtepeil (altitude).
Intercom (Cables HT + tel XL). / Intercom (Kabels HT + tel XL).
SNCB (2 Cables 11000v). / nmbs (2 Kabeles 11000v).
RTT (Raccordements des tiers occupant le domaine SNCB). / RTT (Verbindingen van derden, bezettende het domein van de NMBS).
Compagnie Intercommunale Bruxelloise des Eaux (3 files). / Brusselse Intercommunale Watermaatschappij (3 leidingen).
Plantations / Aanplantingen

Destination – Bestemming

Alignement a maintenir. art.3 / Te behouden rooilijn. art.3
Alignement a decreter. art.3 / Af te kondigen rooilijn. art.3
Alignement a supprimer. art.3 / Af te schaffen rooilijn. art.3
Limite extreme des contructions. art.3 / Uitterste grens der gebouwen. art.3
Limite entre zones a affectation differente. art.3 / Grens tussen zones met verschillende bestemming. art.3

- Zone de recul A (8 m). art.5 / Achteruitbouwzone A (8 m). art.5
- Zone de recul B (6 m). art. 6 / Achteruitbouwzone B (6 m). art 6
- Zone de batisse C (de 40 a 45 m). art.7 / Bouwzone C (de 40 te 45 m). art.7
- Zone de recul D (11 m). art.8 / Achteruitbouwzone D (11 m). art.8

NOTES

Le present plan a ete confectionne au vu d'elements graphiques. Les contenances ainsi que les dimensions y indiquees ne sont des lors qu'approximatives. Une materialisation sur terrain, a faire avant realisation, apportera les precisions indispensables.

NOTA

Deze tekening werd naar grafische gegevens vervaardigd. Derhalve zijn inhoud en afmetingen bij benadering aangeduid. Het nameten op het terrein, is voor de uitvoering anonthbeerlijk om nauwkeurige gegevens te bezitten

0 10 20 30 40 50 60 70 80 90 100 m

Vu et adopte provisoirement par le Conseil Communal en seance du 27.06.1991
Gezien en Voorlopig aangenomen door de gemeenteraad in zitting van

Le Secretaire, de Secretaris, — Par ordonnance, in opdracht, — Le Bourgmestre, de Burgemeester,

Le College des Bourgmestre et Echevins certifie que le present plan a ete depose a l'examen du public a la Maison Communale, du 16-08-91 au 16-09-91
Het College van Burgemeester en Schepenen verklaart dat onderhavig plan ter inzage van het publiek werd gelegd in het Gemeentehuis, van 16-08-91 tot 16-09-91

Le Secretaire, de Secretaris, — Par le College, vanwege het College, — Le Bourgmestre, de Burgemeester,

Vu et Adopte definitivement par le Conseil Communal en seance du 31.10.1991
Gezien en definitief aangenomen door de gemeenteraad in zitting van

Le Secretaire, de Secretaris, — Par ordonnance, in opdracht, — Le Bourgmestre, de Burgemeester,

Pour copie conforme a l'original depose a l'enquete publique
Voor gelijkluidend afschrift van het ter inzage van het publiek gelegd oorspronkelijk plan,

Le Secretaire, de Secretaris, — Par le College, vanwege het College, — Le Bourgmestre, de Burgemeester,

Gezien om te worden gevoegd bij het besluit van de Brusselse Hoofdstedelijke Executieve van 07/06/92
De Minister-Voorzitter,

Vu pour être annexé à l'arrêté de l'Exécutif de la Région de Bruxelles-Capitale du 07/06/92
Le Ministre-Président,

Voor eensluidend afschrift
CERTIFIE CONFORME
L'Architecte - Directeur f.f.
De Architect - De d.d. Directeur
F. GASPAR

COMMUNE D'IXELLES	GEMEENTE ELSENE
3e DIRECTION – URBANISME ENVIRONNEMENT SERVICE DE L'URBANISME	3e DIRECTIE – STEDEBOUW LEEFMILIEU DIENST van de STEDEBOUW
ILOT 251 (partie nord) du site dit "de la gare d'etterbeek" a Ixelles	BLOK 251 (noorden gedeelte) gedeelte omgeving "van het station van Etterbeek" te Elsene
PLAN PARTICULIER D'AMENAGEMENT	BIJZONDER PLAN VAN AANLEG
PLAN DE DESTINATION	BESTEMMING PLAN

Modifie le / Gewijzigd	Dresse par le soussigne / Opgemaakt dr.de ondergetekende	Verifie par le soussigne / Nagezien dr. de ondergetekende	Vu et Propose par le soussigne / Nagezien en voorgesteld	Echelle / Schaal
Remplace No / Vervangt Nr	Date: / Datum:			1/1000
Remplace par No / Vervangen dr Nr	GHAYE J. Dessinateur / Tekenaar	HAEST R. Chef de service / Dienstchef	LUCAS PH. ingenieur-Directeur / ingenieur-Director	Format / Formaat 0.6 X 0.97
				2289