


LEGENDE / LEGENDE

- - Limite communale
Gemeentegrens
- Périètre du quartier "Porte Louise"
Perimeter van de wijk "Louizapoort"
- //// Zone du P.P.A.S. "Ilot 24"
Zone van het B.P.A. "Bouwblok 24"
- 4 Numéro d'identification de l'îlot
Identificatienummer van het bouwblok
- Poplt = 6903 Surface plancher optimale hors sol par îlot (m2)
Optimale bovengrondse vloeroppervlakte per bouwblok (m2)
- S = 1476 Surface nette de l'îlot (m2)
Netto oppervlakte van het bouwblok (m2)
- Poplt/S = 4,68 P/S hors sol optimal de l' îlot (non construit=0)
Optimale bovengrondse V/T van het bouwblok (onbebouwd=0)
- 228(+12)/2 Densité axiale bâtie par front bâti (m2/m)
Axiale gebouwde densiteit per gevelfront (m2/m)
- Nombre de fronts d'îlots actifs par axe
Aantal actieve bouwblokfronten per as
- Tolérance normale par rapport à la densité axiale normale (m2/m)
Normale tolerantie ten aanzien van de normale axiale densiteit (m2/m)
- Densité normale axiale bâtie (m2/m)
Normale axiale gebouwde densiteit (m2/m)

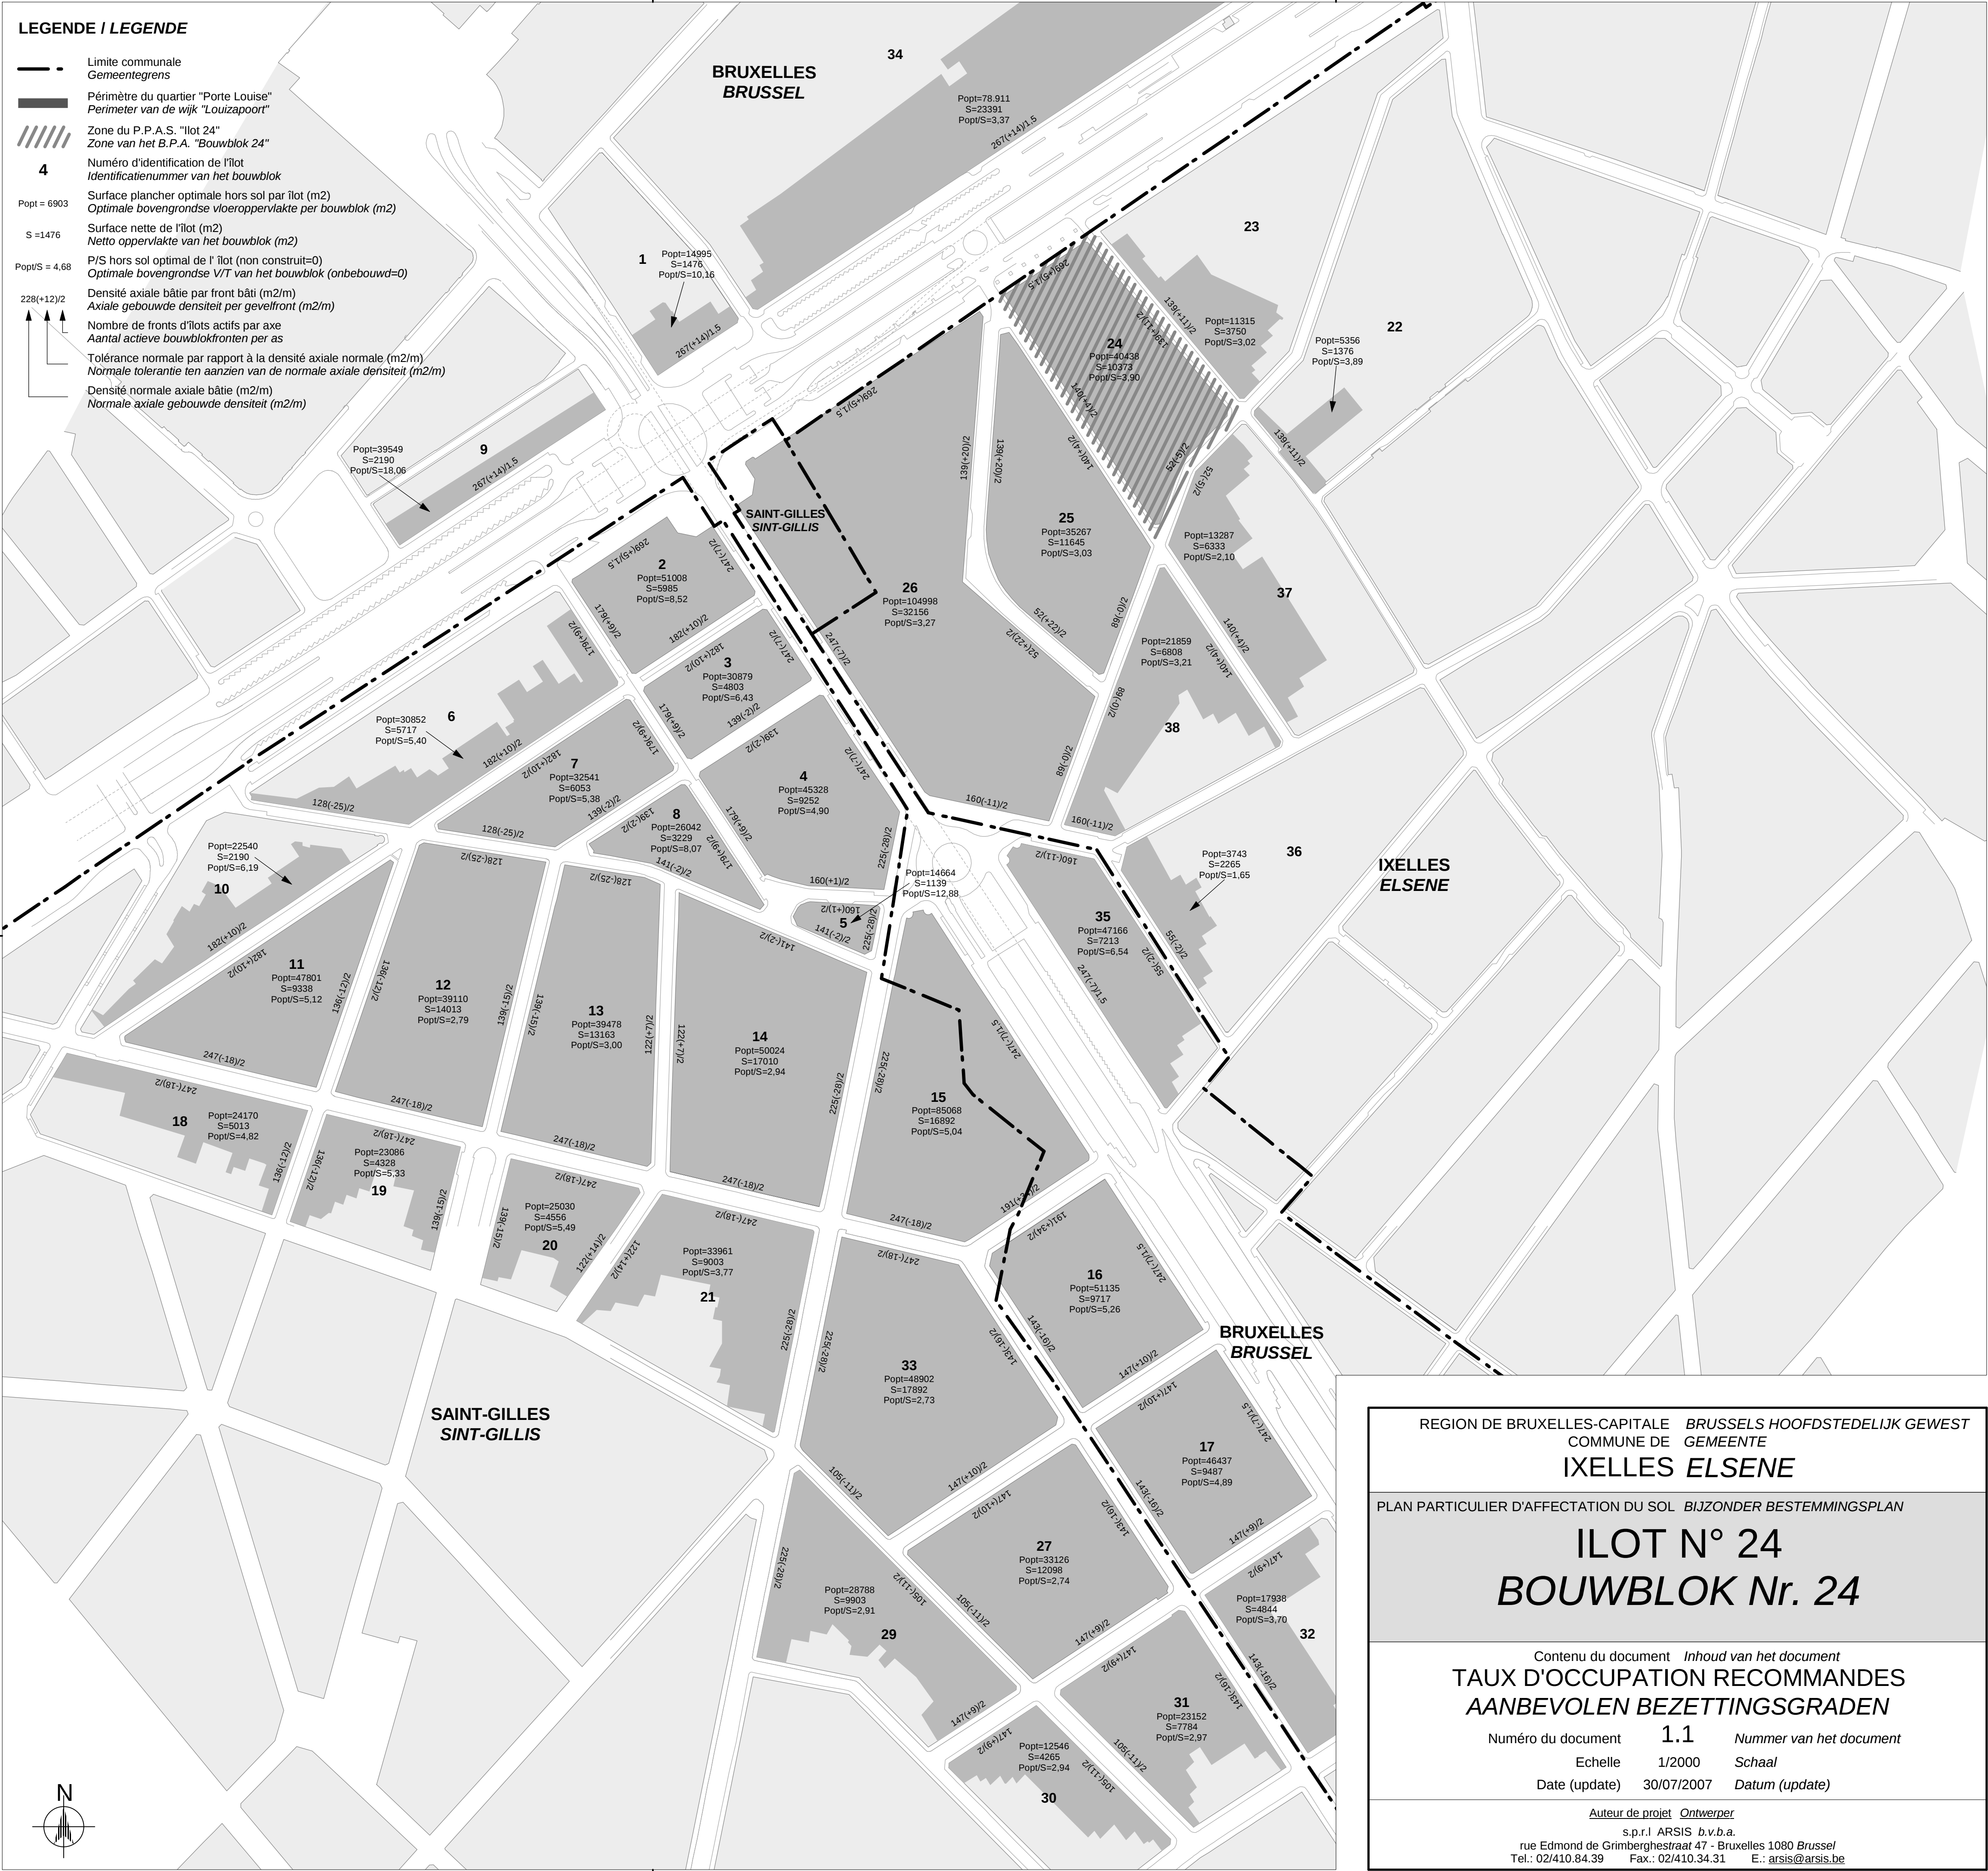

REGION DE BRUXELLES-CAPITALE
COMMUNE DE

BRUSSELS HOOFDSTEDELIJK GEWEST
GEMEENTE

IXELLES ELSENE

PLAN PARTICULIER D'AFFECTATION DU SOL
BIJZONDER BESTEMMINGSPLAN

ILOT N° 24
BOUWBLOK Nr. 24

Contenu du document
Inhoud van het document

TAUX D'OCCUPATION RECOMMANDES
AANBEVOLEN BEZETTINGSGRADEN

Numéro du document
1.1

Nummer van het document

Echelle
1/2000

Schaal

Date (update)
30/07/2007

Datum (update)

Auteur de projet
Ontwerper

s.p.r.l ARSIS b.v.b.a.

rue Edmond de Grimberghestraat 47 - Bruxelles 1080 Brussel

Tel.: 02/410.84.39 Fax.: 02/410.34.31 E.: arsis@arsis.be