

VILLE DE BRUXELLES STAD BRUSSEL

SERVICE TECHNIQUE DES TRAVAUX PUBLICS
TECHNISCHE DIENST VAN OPENBARE WERKEN

DIVISION : URBANISME
AFDELING : STEDEBOUW

PLAN PARTICULIER D'AMENAGEMENT N° 40-21 Bis
BIJZONDER PLAN VAN AANLEG N°

"ILOT 19F,"
"HUIZENBLOK 19F,"

Feuille N° 1
Blad Nr 1
PLAN DE LA SITUATION EXISTANTE DE FAIT ET DE DROIT
PLAN VAN DE FEITELIJK BESTAANDE TOESTAND EN RECHTSTOESTAND

Ilot compris entre la chaussée et de la Hulpe et les avenues Franklin Roosevelt et de la Colombie. Huizenblok begrepen tussen de Terhulpesteenweg, de Franklin Roosevelt- en de Colombialaan.

ECHELLE
SCHAAL 1/500

BRUXELLES - DE
BRUSSEL - DE 8-1-1992

L'AUTEUR DU PROJET : SERVICE TECHNIQUE DES TRAVAUX PUBLICS
DE ONTWERPER TECHNISCHE DIENST VAN OPENBARE WERKEN

J. BREDARI

INGENIEUR DIRECTEUR GENERAL
DI INGENIEUR DIRECTEUR GENERAAL

Documents constituant le plan particulier d'aménagement n° 40-21 Bis
Dokumenten die deel uitmaken van het bijzonder plan van aanleg n° 40-21 Bis

FEUILLE N°1 Plan de la situation existante de fait et de droit
BLAD Nr 1 Plan van de feitelijk bestaande toestand en rechtstoestand

FEUILLE N°2 Plan d'aménagement avec prescriptions d'urbanisme
BLAD Nr 2 Plan van aanleg met de stedenbouwkundige voorschriften

VU ET ADOPTE PROVISOIREMENT PAR LE CONSEIL COMMUNAL EN SEANCE DU 27-1-1992
GEZIEN EN VOORLOPIG AANGENOMEN DOOR DE GEMEENTERAAD IN ZITTING VAN 27-1-1992

PAR LE CONSEIL
VANWEGE DE RAAD
LE SECRETAIRE
DE SECRETARIS



LE CONSEIL
DE RAAD,

LE COLLEGE DES BOURGMESTRE ET ECHEVINS CERTIFIE QUE LE PRESENT PLAN A ETE DEPOSE A L'EXAMEN DU PUBLIC DANS LES BUREAUX DE L'ADMINISTRATION COMMUNALE DU 6-3-1992 AU 4-4-1992

HET COLLEGE VAN BURGEMEESTER EN SCHEPENEN BEVESTIGT DAT ONDERHAUVIG PLAN TER INZAGE VAN HET PUBLIEK OP GEMEENTELIJKE ADMINISTRATIEBURELEN WERD NEERGELEGD VAN 6-3-1992 TOT 4-4-1992

PAR LE COLLEGE
VANWEGE HET COLLEGE
LE SECRETAIRE
DE SECRETARIS



LE COLLEGE,
HET COLLEGE.

VU ET ADOPTE DEFINITIVEMENT PAR LE CONSEIL COMMUNAL EN SEANCE DU 22-05-1992

GEZIEN EN DEFINITIEF AANGENOMEN DOOR DE GEMEENTERAAD IN ZITTING VAN 22-05-1992

PAR LE CONSEIL
VANWEGE DE RAAD
LE SECRETAIRE
DE SECRETARIS



LE CONSEIL
DE RAAD

Vu pour être annexé à l'arrêté de l'Exécutif de la Région de Bruxelles-Capitale du 15 octobre 1992:

Le Ministre-Président,
Charles PICQUE.

Gezien om te worden gevoegd bij het besluit van de Brusselse Hoofdstedelijke Exécutieve van 15 oktober 1992.
De Minister-Voorzitter,
Charles PICQUE.

Pour copie conforme
L'Architecte - Directeur f.f.
(s) F. GASPAR.

F. GASPAR

Copie certifiée conforme à l'original
Bruxelles, le 31-12-1992.
Par le Collège:
Le Secrétaire,


Paul Courtoy



l'Echevin de l'Urbanisme
et des Travaux publics,
Michel DEMARET.

LEGENDE - VERKLARING

- Gemeentegrens.
- Limite du plan particulier d'aménagement.
Grens van het bijzonder plan van aanleg.
- Limite des zones d'affectation du plan de secteur.
Grens van de bestemminggebieden van het gewestplan.
- Limite des parcelles.
Perceelgrenzen.
- ==== Limites des garages existants en sous-sol.
Grenzen van de bestaande ondergrondse garages.
- Voie existante.
Bestaande weg.
- Zone de recul existante.
Bestaande achteruitbouwstrook.
- 112 Constructions existantes et numéros de police.
Bestaande gebouwen en politienummers.
- Arbres existants.
Bestaande bomen.
- 19F N° d'îlot.
Nr van het huizenblok.
- 3 Nombre de niveaux des bâtiments existants :
Aantal bouwlagen der bestaande gebouwen :
- à toiture plate met plat dak
- avec toiture à versants met hellend dak
- avec toiture à la Mansard met mansarddak
- avec étage(s) en recul met verdieping(en) in achteruitbouw
- AFFECTATIONS EXISTANTES
BESTAANDE BESTEMMINGEN
- Bâtiments entièrement affectés à l'habitation.
Gebouwen volledig bestemd voor woningen.
- Bâtiments dont plus de 50 % de la surface est affecté aux bureaux et/ou aux professions libérales, le solde étant affecté à l'habitation.
Gebouwen waarvan meer dan 50 % van de oppervlakte bestemd is voor kantoren en/of vrije beroepen, het resterende gedeelte is bestemd voor woningen.
- Bâtiments dont moins de 50 % de la surface est affecté aux bureaux et/ou aux professions libérales, le solde étant affecté à l'habitation.
Gebouwen waarvan minder dan 50 % van de oppervlakte bestemd is voor kantoren en/of vrije beroepen, het resterende gedeelte is bestemd voor woningen.
- Zone de cours et jardins.
Zone voor koeren en tuinen.
- ZONES
GEBIEDEN Affectation du plan de secteur.
Bestemming van het gewestplan.
- Zones et sites d'intérêt culturel, historique et/ou esthétique.
Gebieden en plaatsen van culturele, historische en/of esthetische waarde.
- Zones de servitude au pourtour des bois.
Erfdienstaarheidsgebieden rondom bossen.

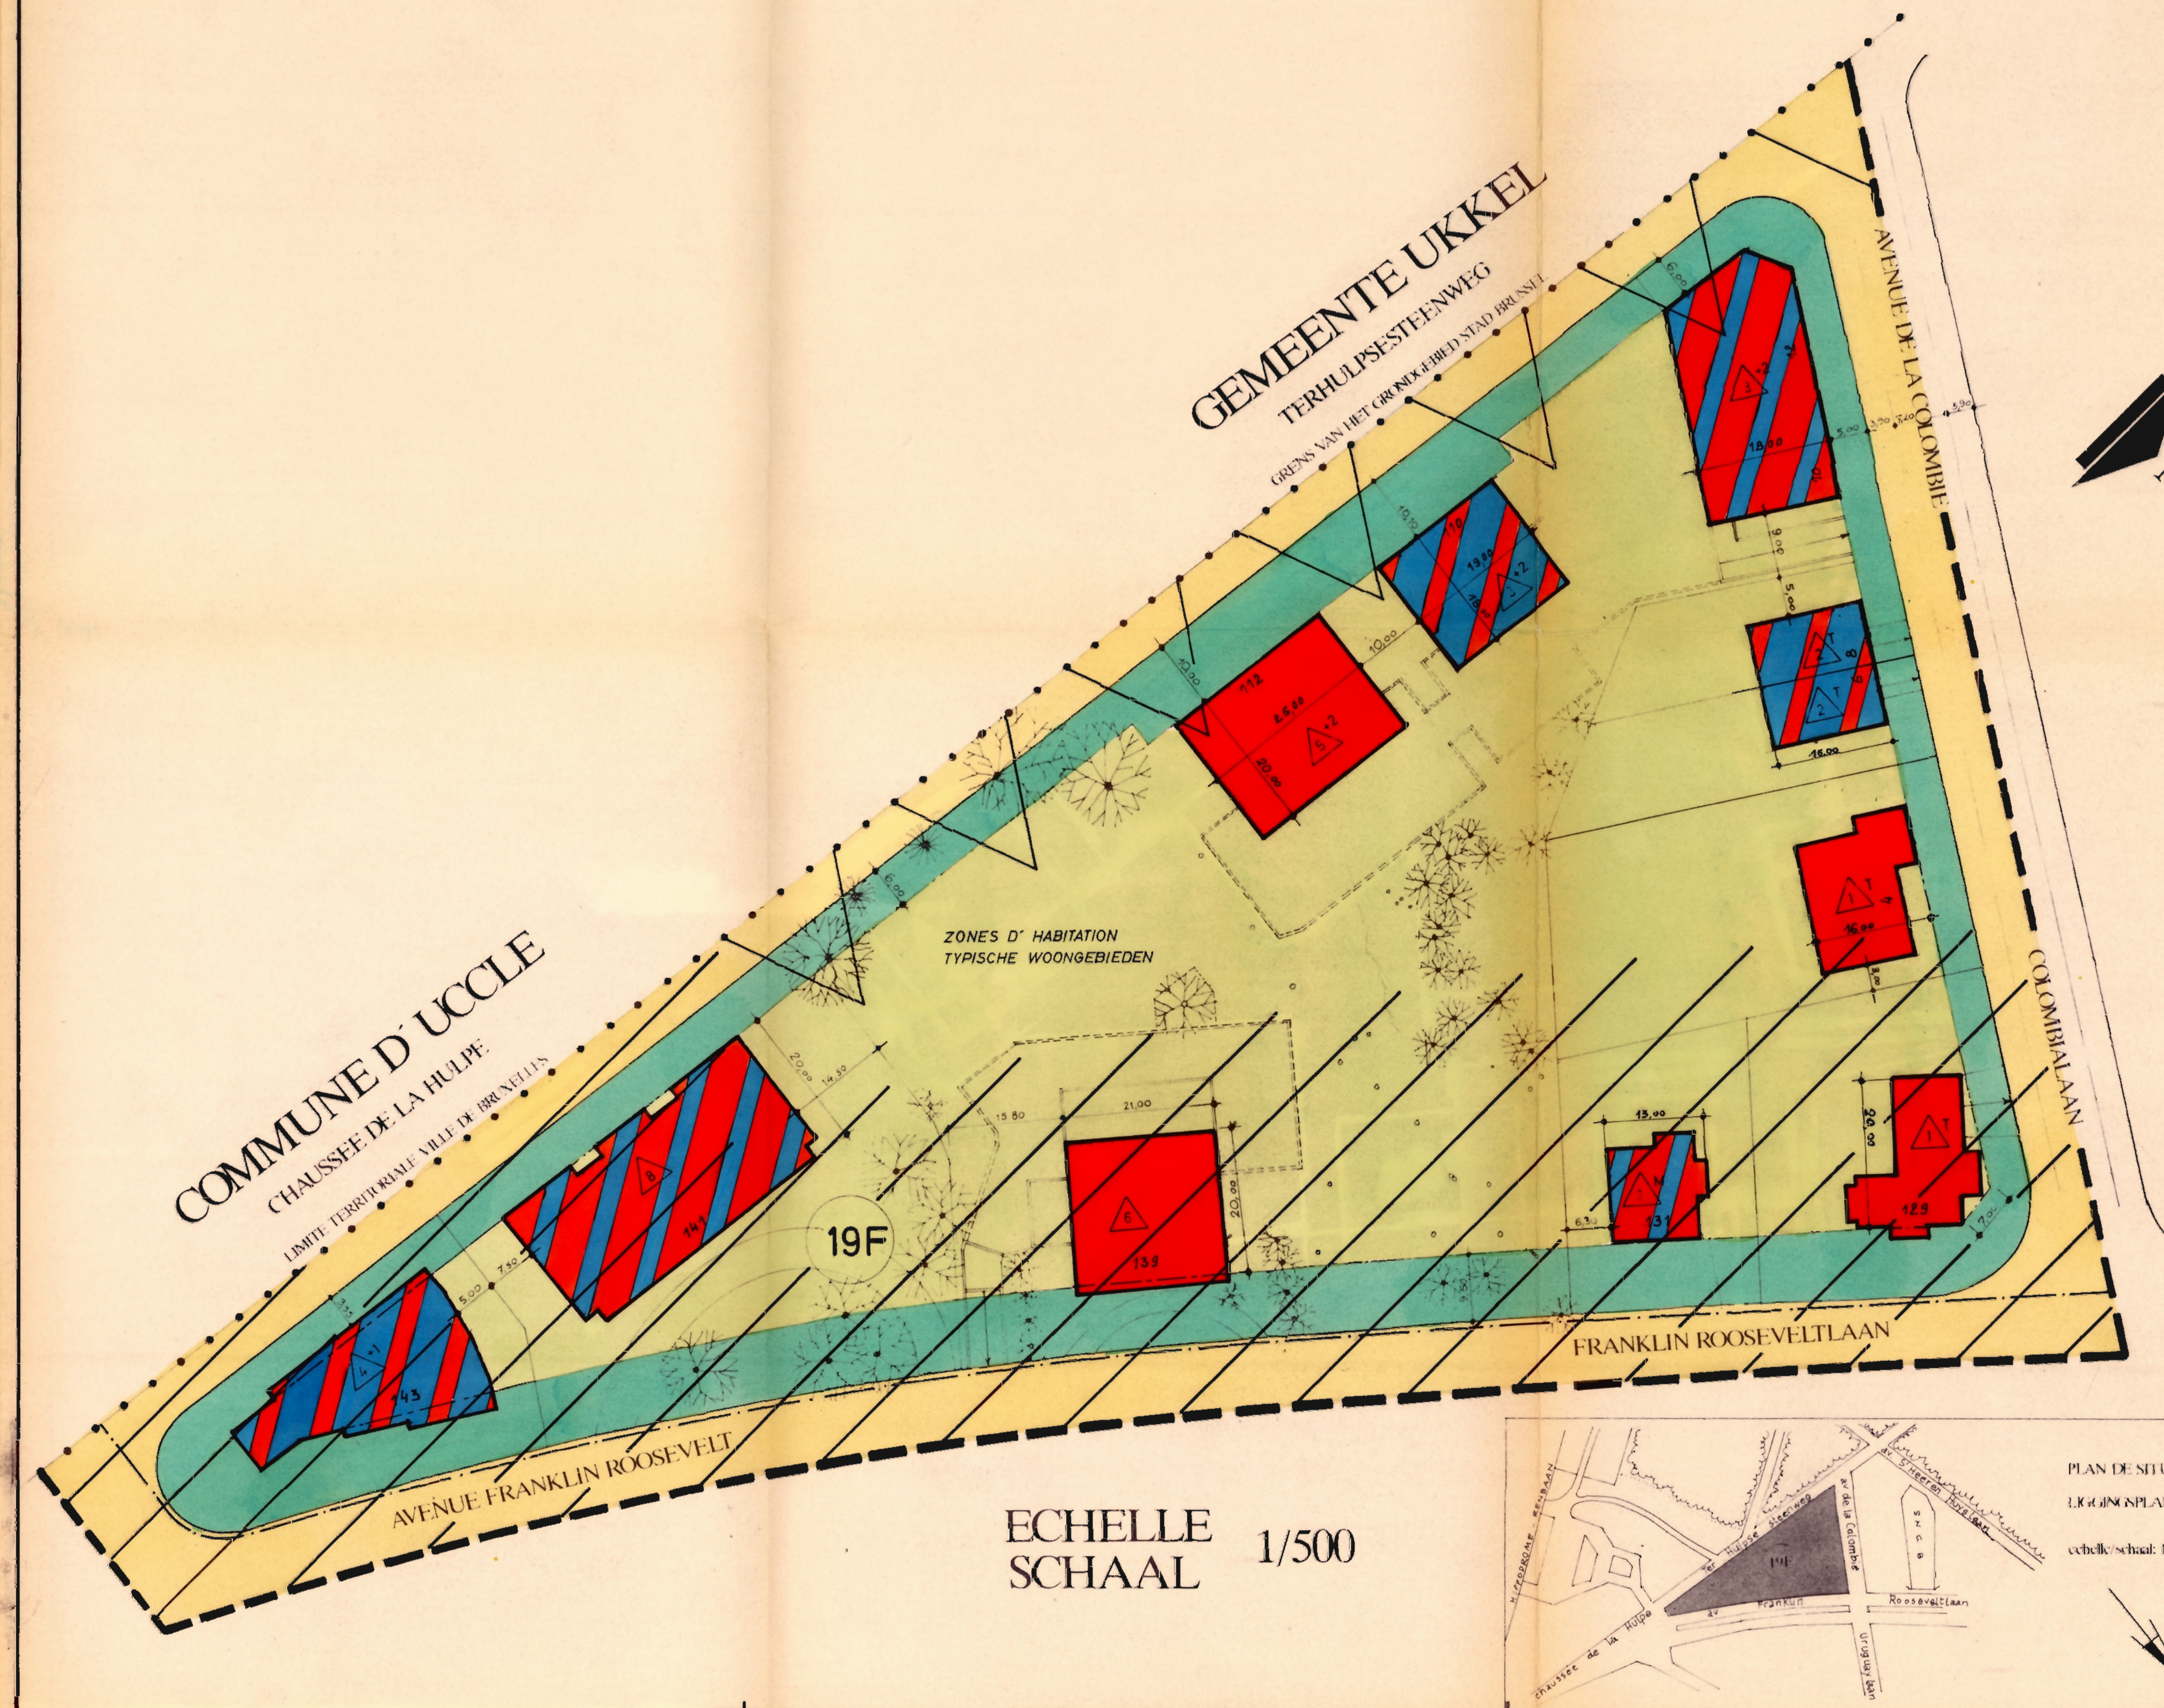

ECHELLE
SCHAAL 1/500

