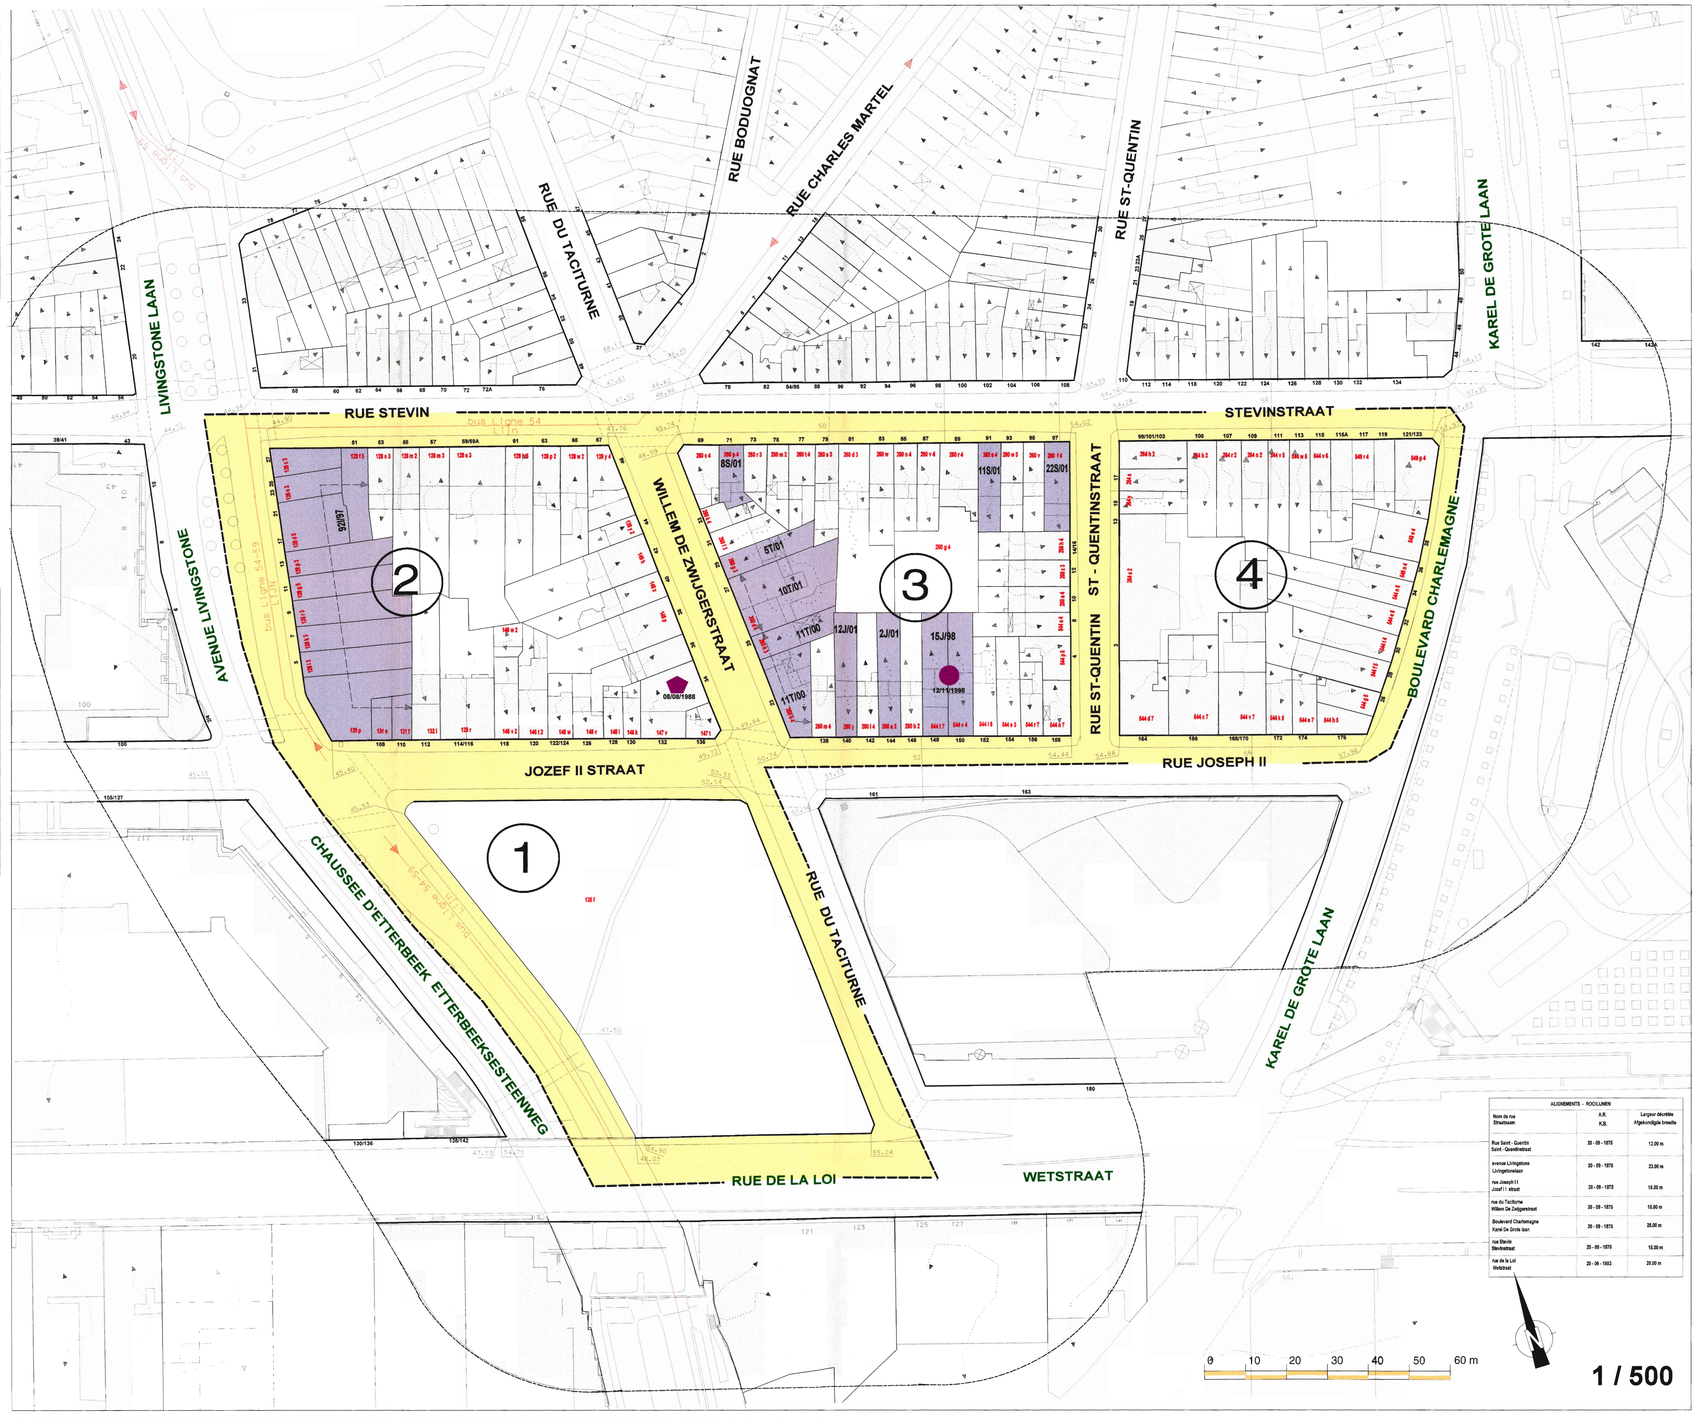

ALIGNEMENTS - ROOILIJNEN		
Nom de rue Straatnaam	A.R. K.B.	Largeur décrétée Afgekondigde breedte
Rue Saint - Quentin Sint - Quentinstraat	20 - 09 - 1876	12.00 m
avenue Livingstone Livingstonelaan	20 - 09 - 1876	23.00 m
rue Joseph II Jozef II straat	20 - 09 - 1876	15.00 m
rue du Taciturne Willem De Zwijgerstraat	20 - 09 - 1876	16.00 m
Boulevard Charlemagne Karel De Grote laan	20 - 09 - 1876	20.00 m
rue Stevin Stevinstraat	20 - 09 - 1876	16.00 m
rue de la Loi Wetstraat	20 - 06 - 1883	20.00 m

LEGENDE

INDICATIONS DU FOND DE PLAN

Limite du plan particulier d'affectation du sol

Limite de la zone de 50 m

Numéro d'îlot

Parcelles, bâtiments existants, cours couvertes et numéros de police

Limites du bâti

Niveau (m) au pied de la façade

Courbe de niveau (52 m)

Voirie communale

Voirie régionale

Bordures existantes

Ligne de transport en commun et n°

Voirie

LEGENDE

AANDUIDINGEN VAN HET GRONDPLAN

Grens van het bijzonder bestemmingsplan

Grens van de straal van 50 m

Nummer van het huizenblok

Percelen, bestaande gebouwen, overdekte koeren en politienummers

Grenzen van de bebouwing

Hoogtepeil (m) aan de voet van de gevel

Hoogtelijn (52 m)

RUE STRAAT — Gemeenteweg

RUE STRAAT — Gewestweg

Bestaande boordstenen

Lijn van het openbaar vervoer en nr.

Wegenis

INDICATIONS DE LA SITUATION EXISTANTE DE DROIT

AANDUIDINGEN VAN DE BESTAANDE RECHTSTOESTAND

Alignement décrété par A.R/A.E. ou par décision du conseil communal — Rooilijn bepaald bij K.B./E.B. of bij beslissing van de gemeenteraad

Monument classé et date de l'Arrêté du Gouvernement — 16/10/1997 — Beschermd monument en datum van het besluit van de regering

Bâtiment inscrit sur la liste de sauvegarde et date de l'Arrêté du Gouvernement — 16/10/1997 — Gebouw ingeschreven op de bewaarlijst en datum van het besluit van de regering

Permis d'urbanisme délivré, mais non encore réalisé et n° du dossier — 425/95 — Afgeleverde maar nog niet uitgevoerde stedebouwkundige vergunning en nr. v.h. dossier

Tout le PPAS tombe dans une protection de vue "limitations de hauteur - quartier Cinquantenaire". Vue vers la Ville depuis la porte de Tervueren et les Arcades du Cinquantenaire - Ministère des Travaux Publics. Carte du 12.10.1972.

Het ganse BBP valt in een zone van bescherming van het uitzicht met beperking van de hoogte - "Wijk van het Jubelpark". Zicht naar de Stad vanaf de Tervuursepoort en de bogen van het Jubelpark. Ministerie van openbare werken. Kaart van 12/10/1972.

Extrait du Plan Régional d'Affectation du Sol A.G. 03/05/2001
Uittreksel van het Gewestelijk Bestemmingsplan R.B. 03/05/2001

ZONES D'HABITATION A PREDOMINANCE RESIDENTIELLE — WOON-GEBIEDEN MET RESIDENTIEEL KARAKTER

ZONES D'HABITATION — TYPISCH WOON-GEBIEDEN

ZONES ADMINISTRATIVES — ADMINISTRATIEF GEBIED

ZONES DE CHEMIN DE FER — SPOORWEGGEBIEDEN

ZONES VERTES — GROEN GEBIEDEN

ZONES D'INTERET CULTUREL, HISTORIQUE, ESTHETIQUE OU D'EMBELLISSEMENT — GEBIEDEN VAN CULTUREEL, HISTORISCH OF ESTHETISCH BELANG OF TOT STADSVERFRAAIING

ESPACES STRUCTURANTS — STRUCTURERENDE RUIMTEN

VILLE DE BRUXELLES
STAD BRUSSEL

DEPARTEMENT URBANISME - PLAN ET AUTORISATIONS
DEPARTEMENT STEDENBOUW - PLAN EN VERGUNNINGEN

QUARTIER STEVIN
STEVINWIJK

PLAN PARTICULIER D'AFFECTATION DU SOL N°
BIJZONDER BESTEMMINGSPLAN Nr. **60 - 03**

PROJET DE PLAN
ONTWERP VAN PLAN

QUARTIER COMPRIS ENTRE LA RUE STEVIN, LE BOULEVARD CHARLEMAGNE, LES RUES JOSEPH II, DU TACITURNE ET DE LA LOI, LA CHAUSSEE D'ETTERBEEK ET L'AVENUE LIVINGSTONE

WIJK BEGREPEN TUSSEN DE STEVINSTRAAT, DE KAREL DE GROTE LAAN, DE JOZEF II - , WILLEM DE ZWIJGER - , EN DE WETSTRAAT, DE ETTERBEEKSESTEENWEG EN DE LIVINGSTONELAAN

Feuille numéro / Blad nummer **2**

PLAN DE LA SITUATION EXISTANTE DE DROIT
PLAN VAN DE BESTAANDE RECHTSTOESTAND

Bruxelles, le
Brussel,

L'auteur de projet, J.BREDART, Ingénieur - Directeur Général du DEPARTEMENT URBANISME, agréé par Arrêté Ministériel du 22.11.1993, renouvelé par Arrêté Ministériel du 21.10.1998

De ontwerper, J.BREDART, Ingenieur - Directeur Generaal van het DEPARTEMENT STEDENBOUW, erkend bij Ministerieel Besluit van 22.11.1993, vernieuwd bij Ministerieel Besluit van 21.10.1998,

J. BREDART

DOCUMENTS CONSTITUANT LE PROJET DE PLAN PARTICULIER D'AFFECTATION DU SOL N° 60 - 03
DOKUMENTEN DIE DEEL UITMAKEN VAN HET ONTWERP VAN BIJZONDER BESTEMMINGSPLAN Nr. 60 - 03

A. Rapports, notes et inventaires
A. Verslagen, nota's en inventarissen
B. Prescriptions urbanistiques
B. Stedenbouwkundige voorschriften
C. Reportage photographique
C. Fotoreportage
D. Plans
D. Plannen

FEUILLE N° 1 : PLAN DE LOCALISATION
BLAD Nr. 1 : LIGGINGSPLAN

FEUILLE N° 2 : PLAN DE LA SITUATION EXISTANTE DE DROIT
BLAD Nr. 2 : PLAN VAN DE BESTAANDE RECHTSTOESTAND

FEUILLE N° 3a : PLAN DE LA SITUATION EXISTANTE DE FAIT DU REZ-DE-CHAUSSEE
BLAD Nr. 3a : PLAN VAN DE FEITELIJK BESTAANDE TOESTAND VAN HET GELIJKVLOERS

FEUILLE N° 3b : PLAN DE LA SITUATION EXISTANTE DE FAIT DES ETAGES
BLAD Nr. 3b : PLAN VAN DE FEITELIJK BESTAANDE TOESTAND VAN DE VERDIEPINGEN

FEUILLE N° 4a : PLAN DES ZONES D' AFFECTATION
BLAD Nr. 4a : PLAN VAN DE BESTEMMINGSZONES

FEUILLE N° 4b : PLAN DES IMPLANTATIONS ET DES GABARITS
BLAD Nr. 4b : PLAN VAN DE INPLANTINGEN EN DE BOUWPROFIELEN

Vu et adopté provisoirement par le Conseil Communal en séance du
Gezien en voorlopig aangenomen door de Gemeenteraad in zitting van
Par le Conseil
Vanwege de Raad

Le Secrétaire de la Ville
De Stadssecretaris

Le Conseil
De Raad

Le Collège des Bourgmestre et Echevins certifie que le présent plan a été déposé à l'examen du public dans les bureaux de l'administration communale
du au

Het College van Burgemeester en Schepenen bevestigt dat onderhavig plan ter inzage van het publiek op de gemeentelijke administratieburelen werd neergelegd
van tot

Par le Collège
Vanwege het College

Le Secrétaire de la Ville
De Stadssecretaris

Le Collège
Het College

Vu et adopté définitivement par le Conseil Communal en séance du
Gezien en definitief aangenomen door de Gemeenteraad in zitting van
Par le Conseil
Vanwege de Raad

Le Secrétaire de la Ville
De Stadssecretaris

Le Conseil
De Raad

Approuvé par AG du 02 -10- 2003