VILLE DE BRUXELLES
STAD BRUSSEL

SERVICE TECHNIQUE DES TRAVAUX PUBLICS
TECHNISCHE DIENST VAN OPENBARE WERKEN

DIVISION : URBANISME
AFDELING : STEDEBOUW

QUARTIER SAMARITAINE - CHANDELIERS
SAMARITANESSE - KANDELAARSWIJK

QUARTIER COMPRIS ENTRE LES RUES HAUTE, DU TEMPLE, DE LA SAMARITAINE, DES MINIMES, DES PIGEONS ET DES CHANDELIERS.

WIJK BEGREPEN TUSSEN DE HOOG-, DE TEMPEL-, DE SAMARITANESSE-, DE MINIMEN-, DE DUIVEN- EN DE KANDELAARSSTRAAT

PLAN PARTICULIER D'AMENAGEMENT N° **42-30**
BIJZONDER PLAN VAN AANLEG Nr

2e FEUILLE
BLAD

AFFECTATION DES PARCELLES
BESTEMMING VAN DE PERCELEN

ECHELLE : 1/500
SCHAAL :

BRUXELLES, LE 12-3-1979
BRUSSEL, DE

L'INGENIEUR-DIRECTEUR GENERAL,
DE INGENIEUR-DIRECTEUR GENERAAL,

VU ET ADOPTE PROVISOIREMENT PAR LE CONSEIL COMMUNAL EN SEANCE DU 2-04-1979

GEZIEN EN VOORLOPIG AANGENOMEN DOOR DE GEMEENTERAAD IN ZITTING VAN 2-04-1979

PAR LE CONSEIL :
VANWEGE DE RAAD :

LE SECRETAIRE,
DE SECRETARIS,

LE CONSEIL,
DE RAAD,

J. du Roy de Blicquy

LE COLLEGE DES BOURGMESTRE ET ECHEVINS CERTIFIE QUE LE PRESENT PLAN A ETE DEPOSE A L'EXAMEN DU PUBLIC DANS LES BUREAUX DE L'ADMINISTRATION COMMUNALE DU 28-05-1979 AU 26-06-1979

HET COLLEGE VAN BURGEMEESTER EN SCHEPENEN BEVESTIGT DAT ONDERHAVIG PLAN TER INZAGE VAN HET PUBLIEK OP GEMEENTELIJKE ADMINISTRATIEBURELEN WERD NEERGELEGD VAN 28-05-1979 TOT 26-06-1979

PAR LE COLLEGE :
VANWEGE HET COLLEGE :

LE SECRETAIRE,
DE SECRETARIS,

LE COLLEGE,
HET COLLEGE,

J. du Roy de Blicquy

VU ET ADOPTE DEFINITIVEMENT PAR LE CONSEIL COMMUNAL EN SEANCE DU 17-03-1980

GEZIEN EN DEFINITIEF AANGENOMEN DOOR DE GEMEENTERAAD IN ZITTING VAN 17-03-1980

PAR LE CONSEIL :
VANWEGE DE RAAD :

LE SECRETAIRE,
DE SECRETARIS,

LE CONSEIL,
DE RAAD,

J. du Roy de Blicquy

PROVINCIAAL GOUVERNEMENT VAN BRABANT
1e ALGEMENE INSPECTIE
1e DIRECTIE
DIENST 12
Nr 12/790.399/5454
GEZIEN VOOR GUNSTIG ADVIES
Brussel, 5 februari 1981
Op Bevel: DE BESTENDIGE DEPUTATIE
De Provinciegriffier, De Voorzitter,
(g) A. SWARTEBROECKX (g) I. ROGGEN.
VOOR EENSLUIDEND AFSCHRIFT,
De wd. Provinciegriffier,
A. PALFLIET.

GOUVERNEMENT PROVINCIAL DU BRABANT
1re INSPECTION GENERALE
1re DIRECTION
SERVICE 12
No 12/790.399/5454
VU POUR AVIS FAVORABLE
Bruxelles, le 5 février 1981
Par ordonnance : LA DEPUTATION PERMANENTE
Le Greffier Provincial, Le Président,
(s) A. SWARTEBROECKX (s) I. ROGGEN.
POUR COPIE CONFORME,
Le Greffier Provincial, a.i.
A. PALFLIET.

Vu pour être annexé à l'arrêté royal du 27 octobre 1981
Le Ministre de la Région bruxelloise
Gezien om te worden gevoegd bij het koninklijk besluit van 27 oktober 1981
De Minister van het Brusselse Gewest
s/ G. Desmarets

Vu pour être annexé à l'arrêté royal du 27 octobre 1981
Le Secrétaire d'Etat à la Région bruxelloise
Gezien om te worden gevoegd bij het koninklijk besluit van 27 oktober 1981
De Staatssecretaris voor het Brusselse Gewest
s/ C. Goor

Pour copie conforme
Le Conseiller
M. BONHOMME

Copie certifiée conforme à l'original
Bruxelles, le 9-03-1982
Par le Collège : Le Collège,
Le Secrétaire,

J. du Roy de Blicquy

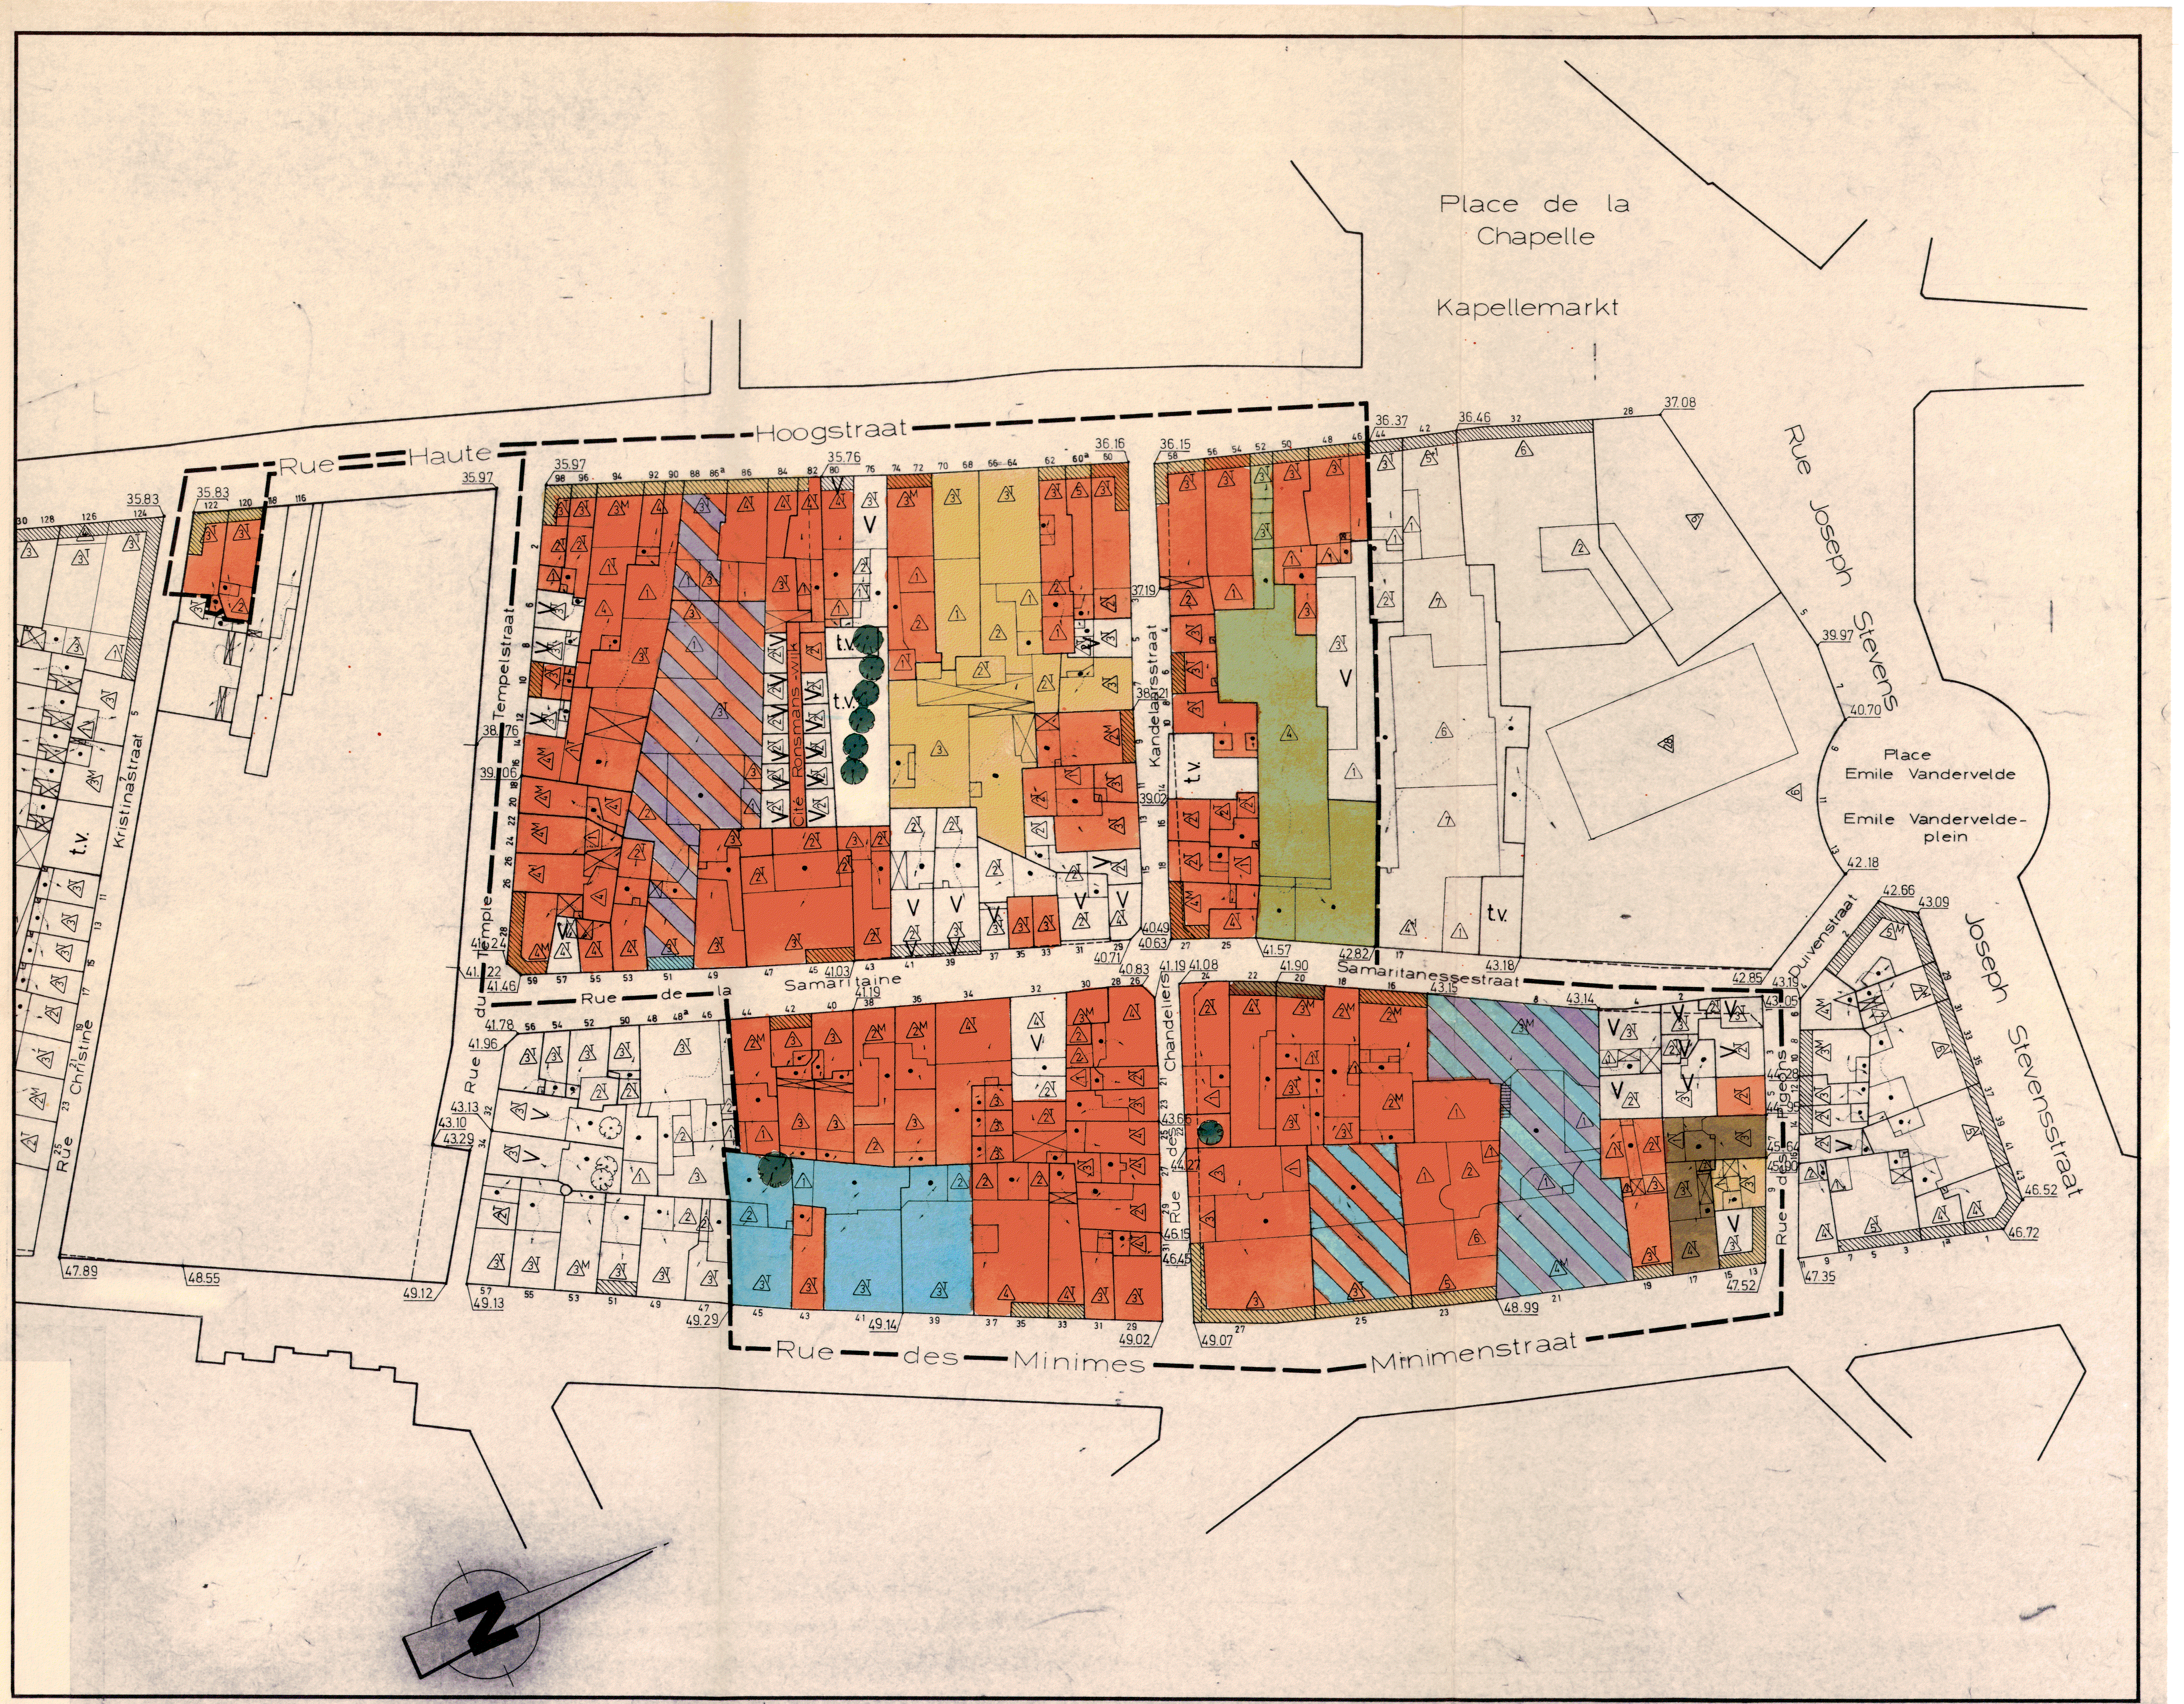

PLAN DE SITUATION
LIGGINGSPLAN

Echelle: 1/2500
Schaal :

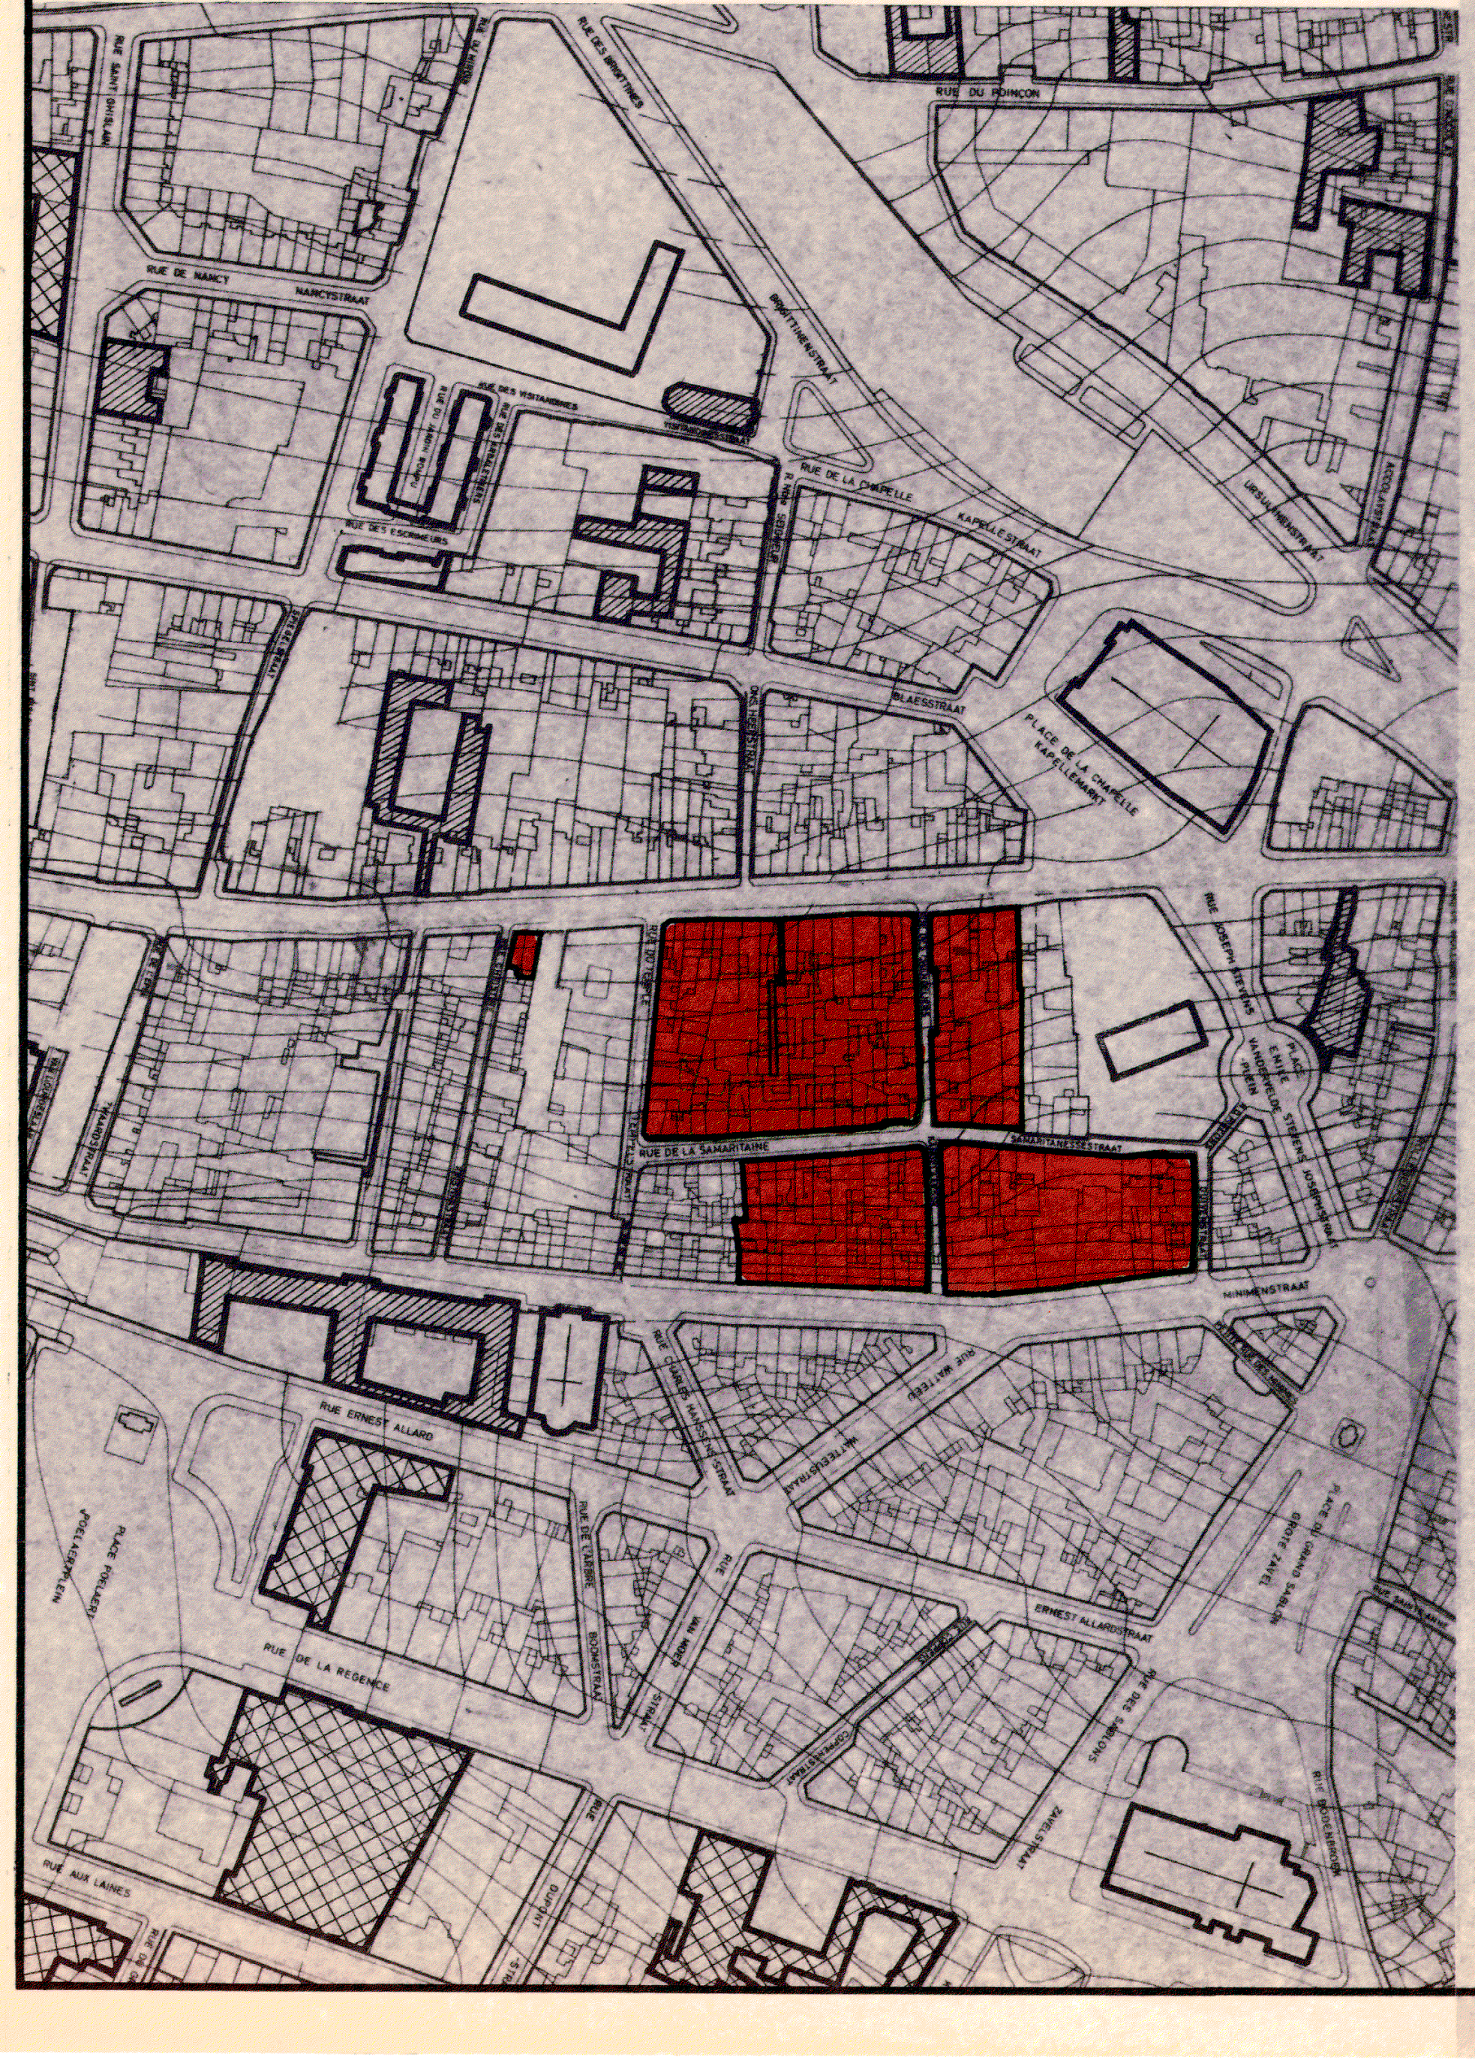

LEGENDE		VERKLARING
Limite du plan.	— — —	Grens van het plan.
Parcelles, bâtiments existants et numéros de police.	▭ 27	Percelen, bestaande gebouwen en politienummers.
Annexe 1 niveau	☒	Bijgebouw 1 bouwlaag.
Cours et jardins.	•	Koeren en tuinen.
Arbre existant.	●	Bestaande boom.
Nombre de niveaux des bâtiments existants		Aantal bouwlagen der bestaande gebouwen
- à toiture plate	△3	- met plat dak
- avec toiture à versants	△3T	- met hellend dak
- avec toiture à la Mansard	△4M	- met mansardedak
- avec étage(s) en recul à toiture plate.	△4¹	- met verdieping(en) in achteruitbouw met plat dak.
Arrêté royal d'élargissement.	------	Koninklijk besluit van verbreding.
Niveau de référence (m) au pied de la façade.	40.71	Referentiepeil (m) aan de voet van de gevel.
AFFECTATION DES PARCELLES		BESTEMMING VAN DE PERCELEN
Indication d'une affectation unique (rez-de-chaussée et étages).	▭	Aanduiding van één enkele bestemming (gelijkvloers en verdiepingen).
Indication de 2 ou plusieurs affectations du rez-de-chaussée et des étages.	▨	Aanduiding van 2 of meerdere verschillende bestemmingen van het gelijkvloers en de verdiepingen.
Affectation des étages. Affectation du rez-de-chaussée lorsqu'elle est distincte de celle des étages.	▭ ▨	Bestemming van de verdiepingen. Bestemming van het gelijkvloers wanneer ze verschilt van deze van de verdiepingen.
Indication de 2 ou plusieurs affectations différentes des étages.	▨	Aanduiding van 2 of meerdere verschillende bestemmingen van de verdiepingen.
Horeca et activités annexes.	🟧	Horeca en aanhorige aktiviteiten.
Commerces divers et activités annexes.	🟨	Verscheidene handel en aanhorige aktiviteiten.
Logement.	🟥	Wonen.
Bureaux.	🟦	Kantoren.
Activités socio-culturelles.	🟪	Socio-kulturele aktiviteiten.
Parking.	🟩	Parking.
Ateliers et dépôts.	🟫	Ateliers en opslagplaatsen.
Vide.	V	Leeg.
Terrain vague.	t.v.	Braakliggende grond.