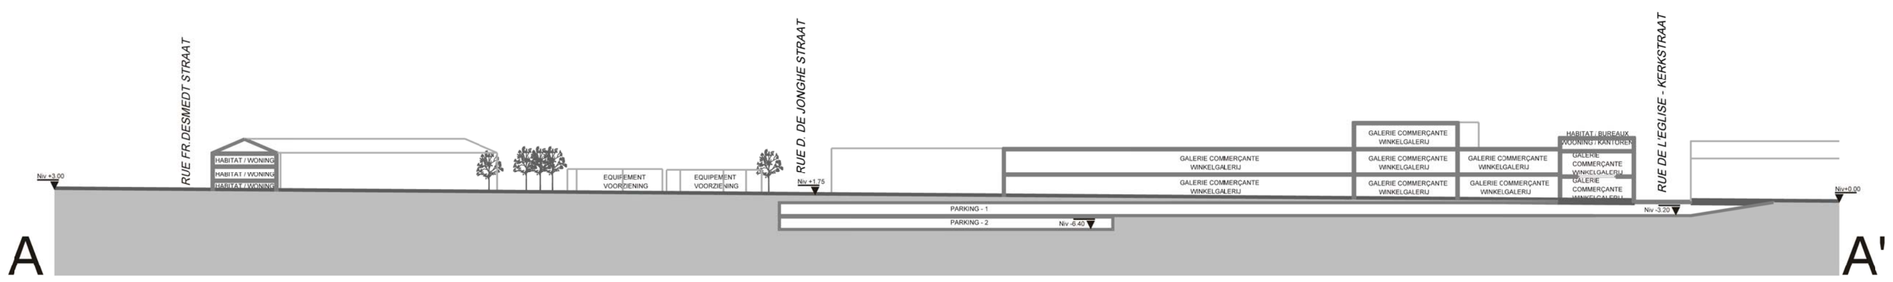

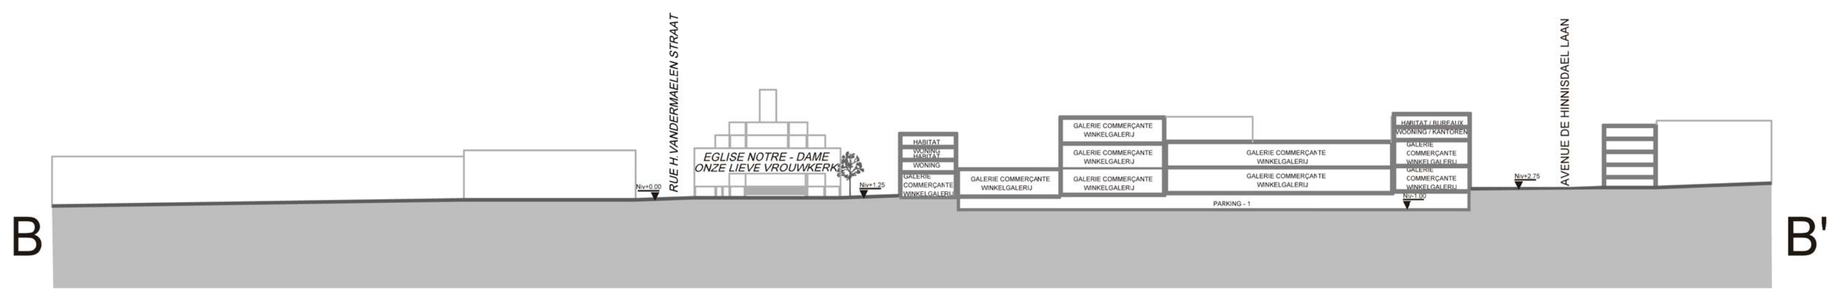

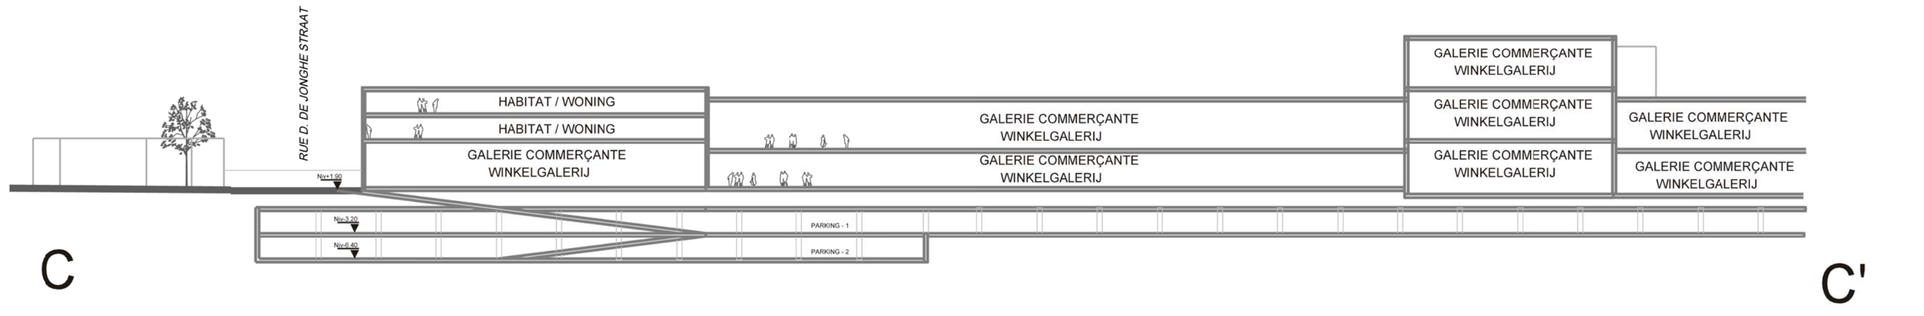

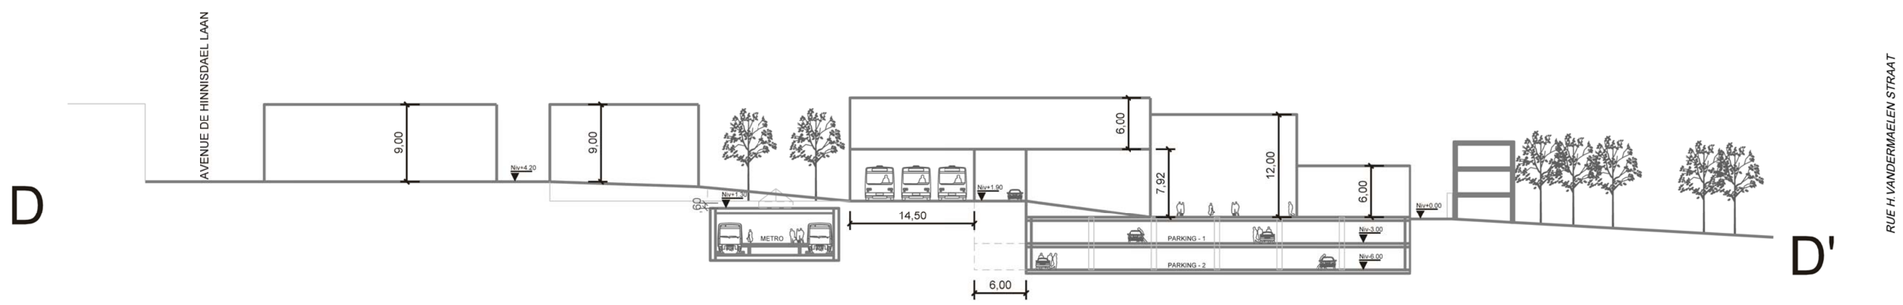

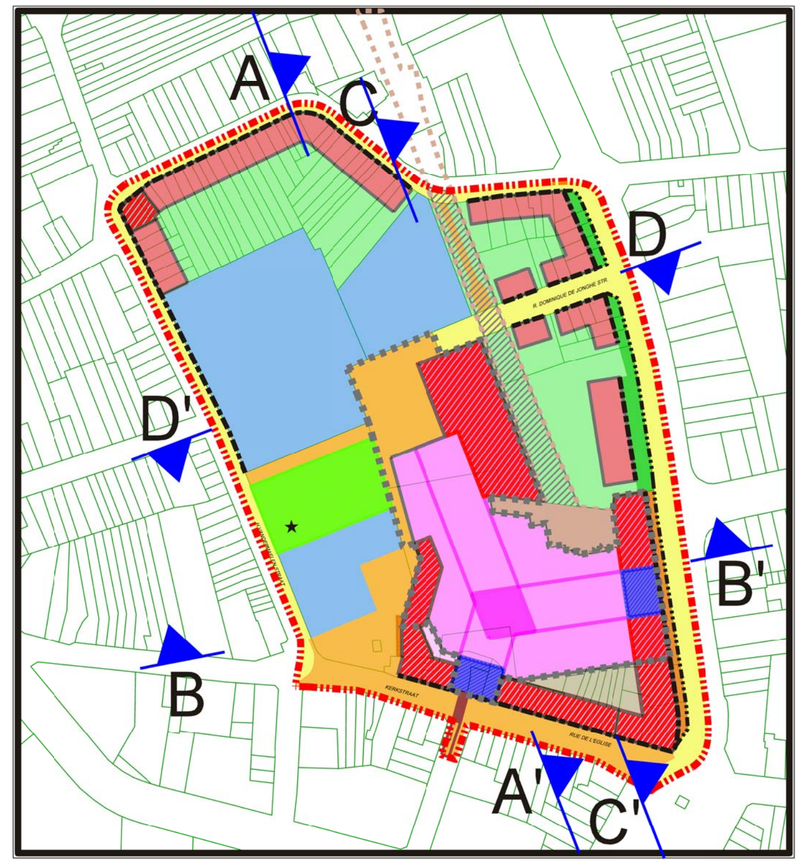

REGION DE BRUXELLES-CAPITALE — BRUSSELS HOOFDSTEDELIJK GEWEST

COMMUNE DE WOLUWE-SAINT-PIERRE
GEMEENTE SINT-PIETERS-WOLUWE

PLAN PARTICULIER D'AFFECTATION DU SOL N°XII/10

STOCKEL
STOKKEL

BIJZONDER BESTEMMINGSPLAN N°XII/10

L'AUTEUR DE PROJET
DE ONTWERPER

agora
ETUDES - STUDIES
Rue Montagne aux Anges, 26 - 1081 Bruxelles
Engelenbergstraat, 26 - 1081 Brussel
T. +32 2 779 13 55 - F. + 32 2 779 2275
agora@agora-urba.be - www.agora-urba.be

Jean-Luc QUOISTIAUX — p.o. Serge PEETERS, Administrateur

COUPES
SNEDEN

PPAS
BBP

ECHELLE / SCHAAL	DATE / DATUM	INDICE	FICHIER / FILENAME	FEUILLE / BLAD
A + B: 1/1000 C + D: 1/500	07.11.2011	A B C D E F G H I J	2417_15-plan_d-affecta_03_111111_coupes1.dgn	4.2